




PLANTA BAIXA - PAV. INFERIOR  
 ESCALA 1 : 100  
 (ÁREA DE APOIO AO PALCO)

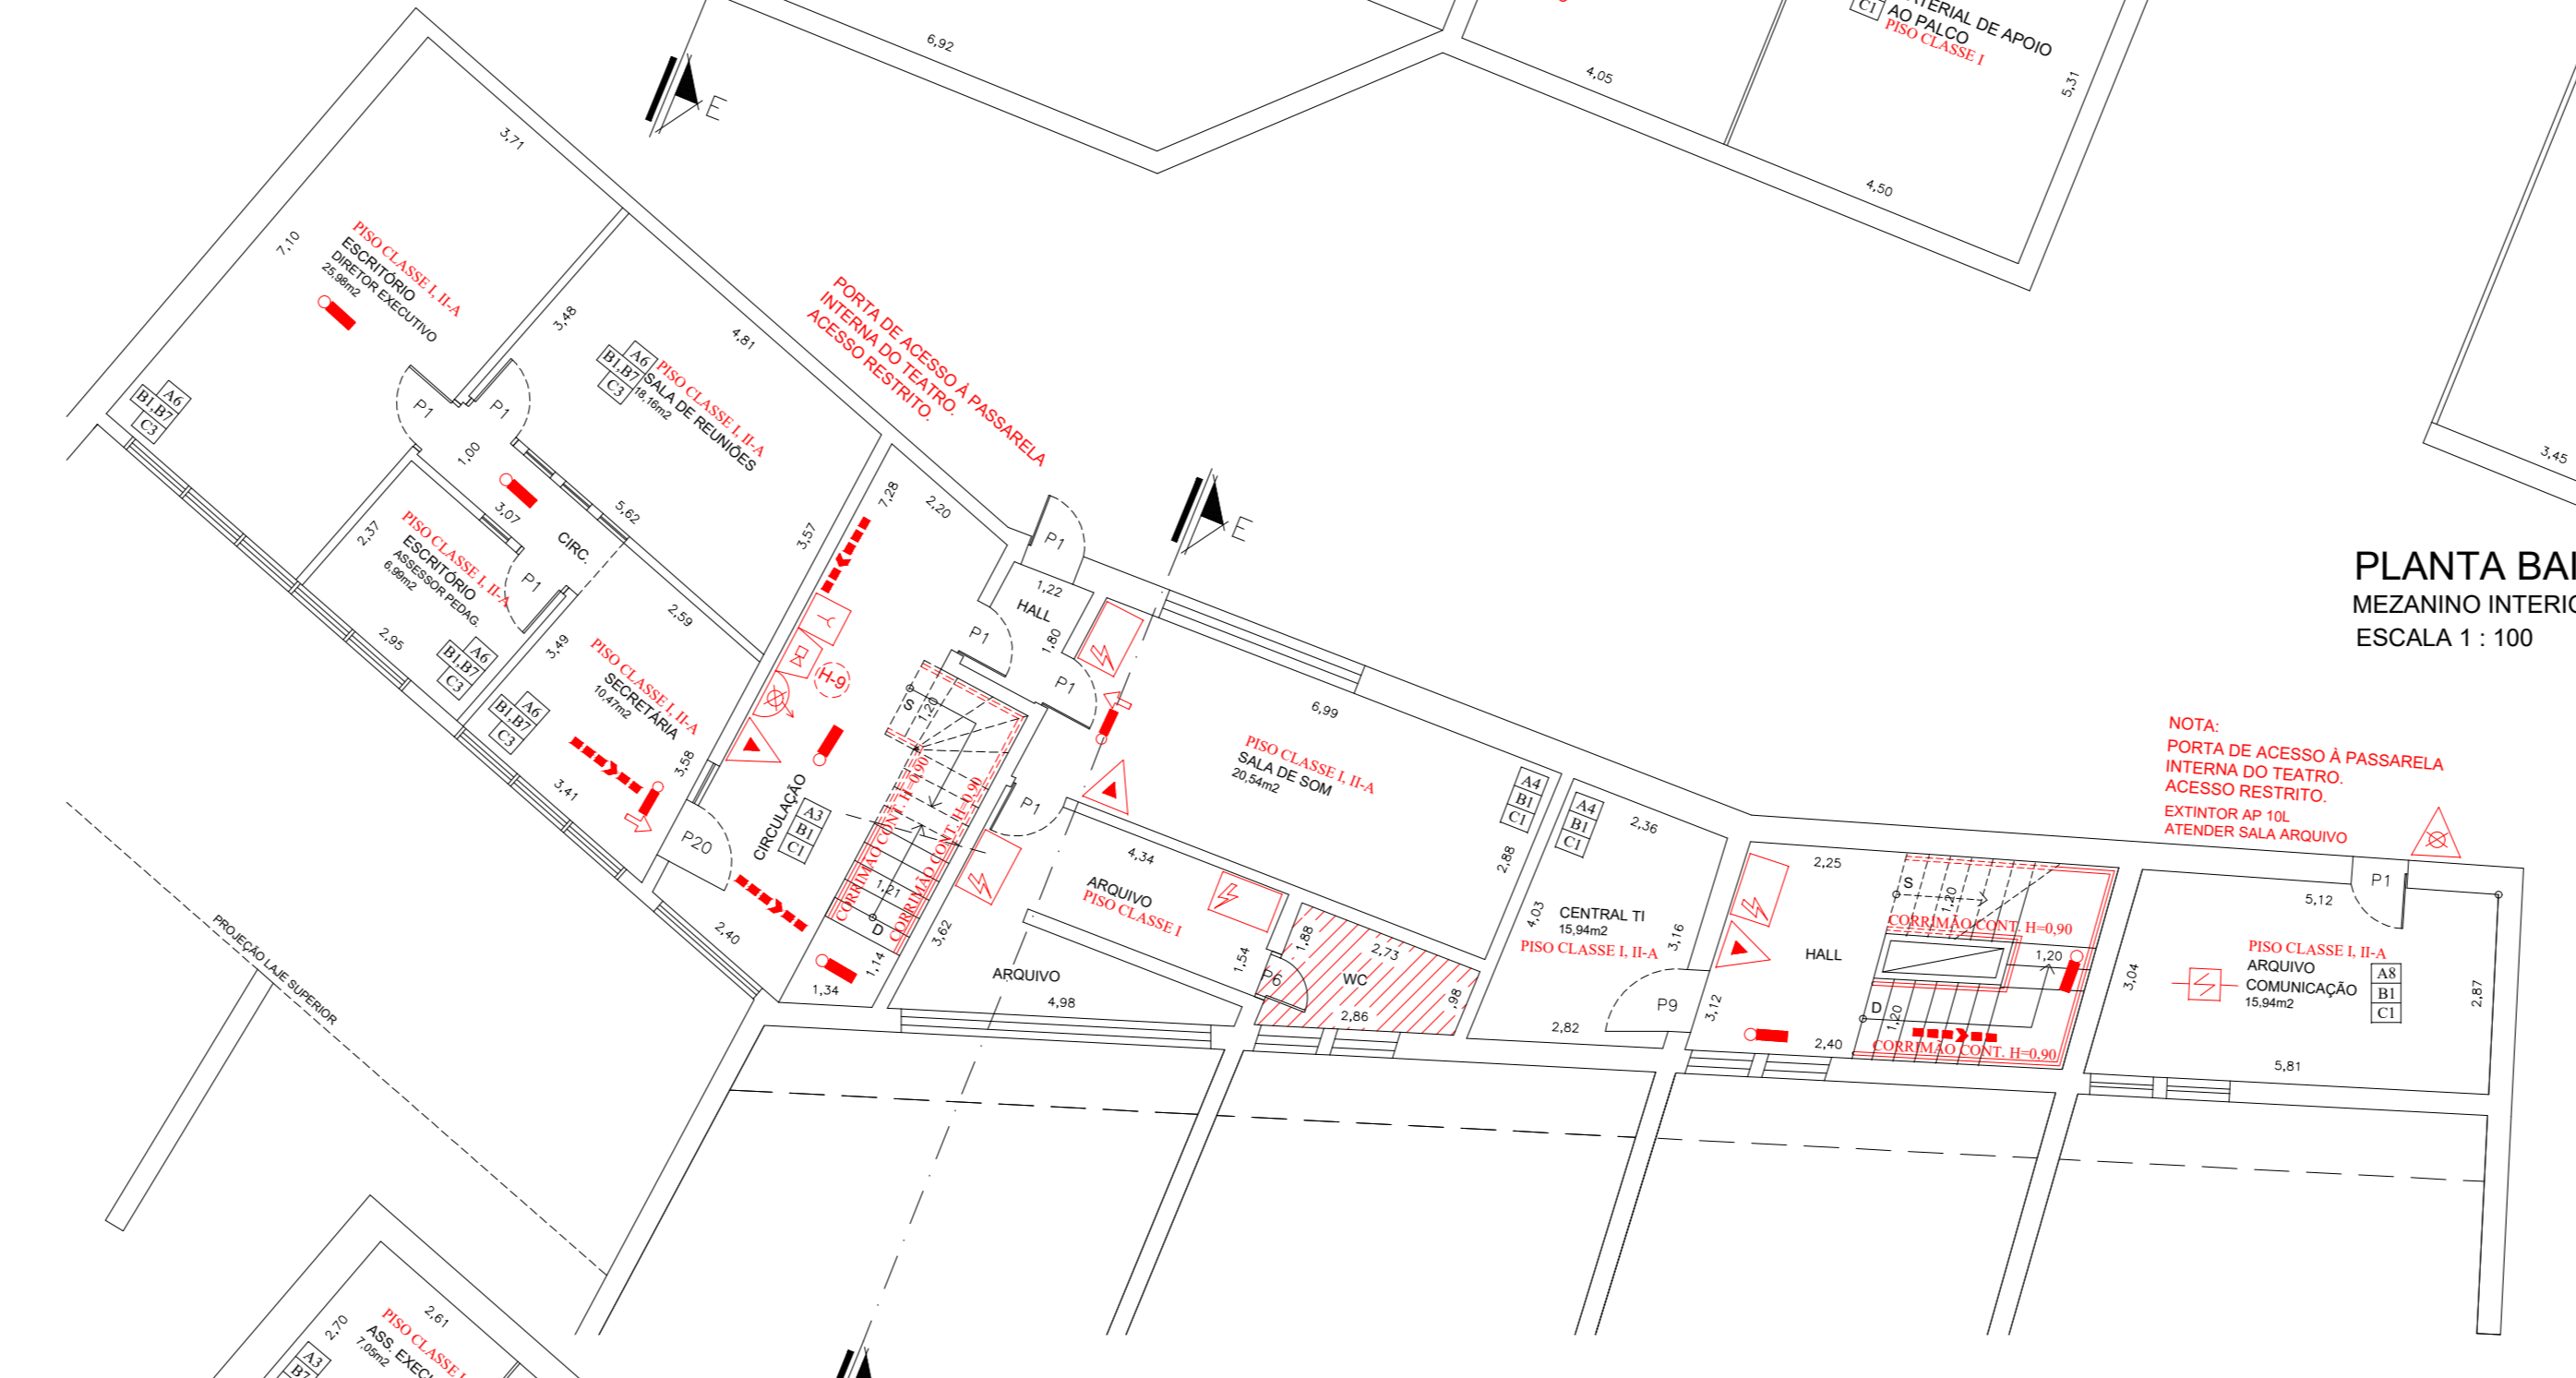

PLANTA BAIXA  
 MEZANINO INTERIOR TEATRO  
 ESCALA 1 : 100

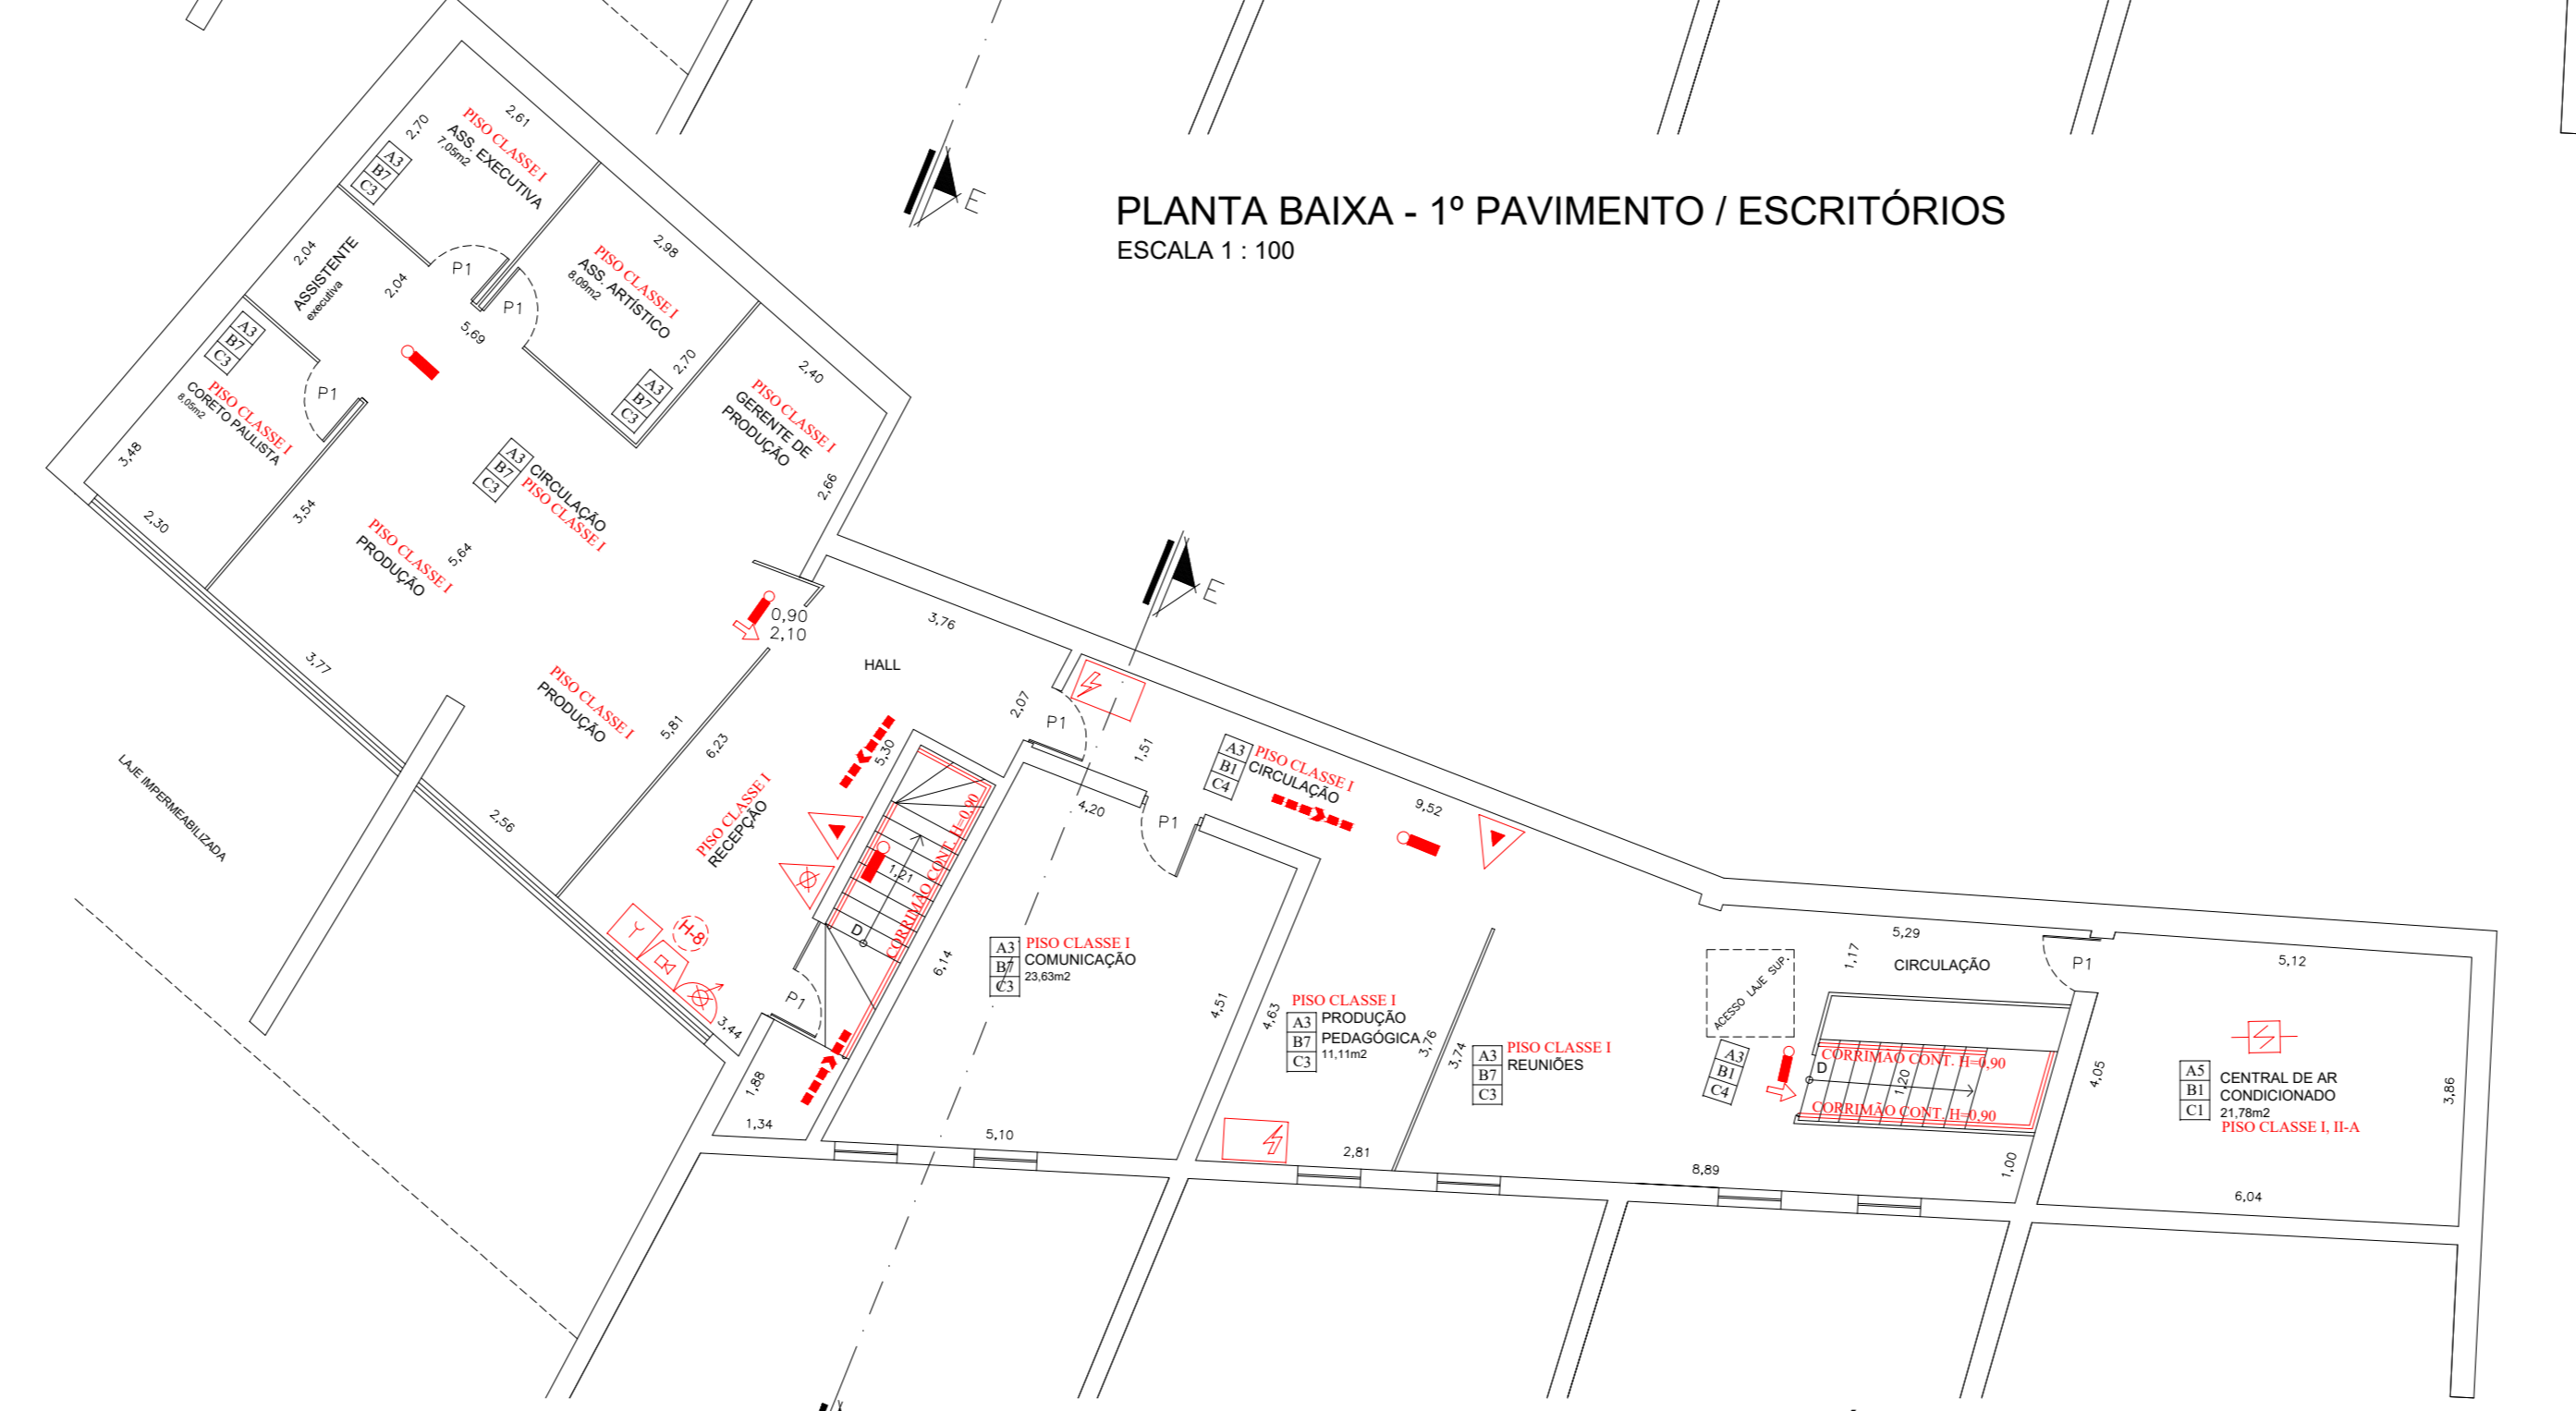

PLANTA BAIXA - 1º PAVIMENTO / ESCRITÓRIOS  
 ESCALA 1 : 100

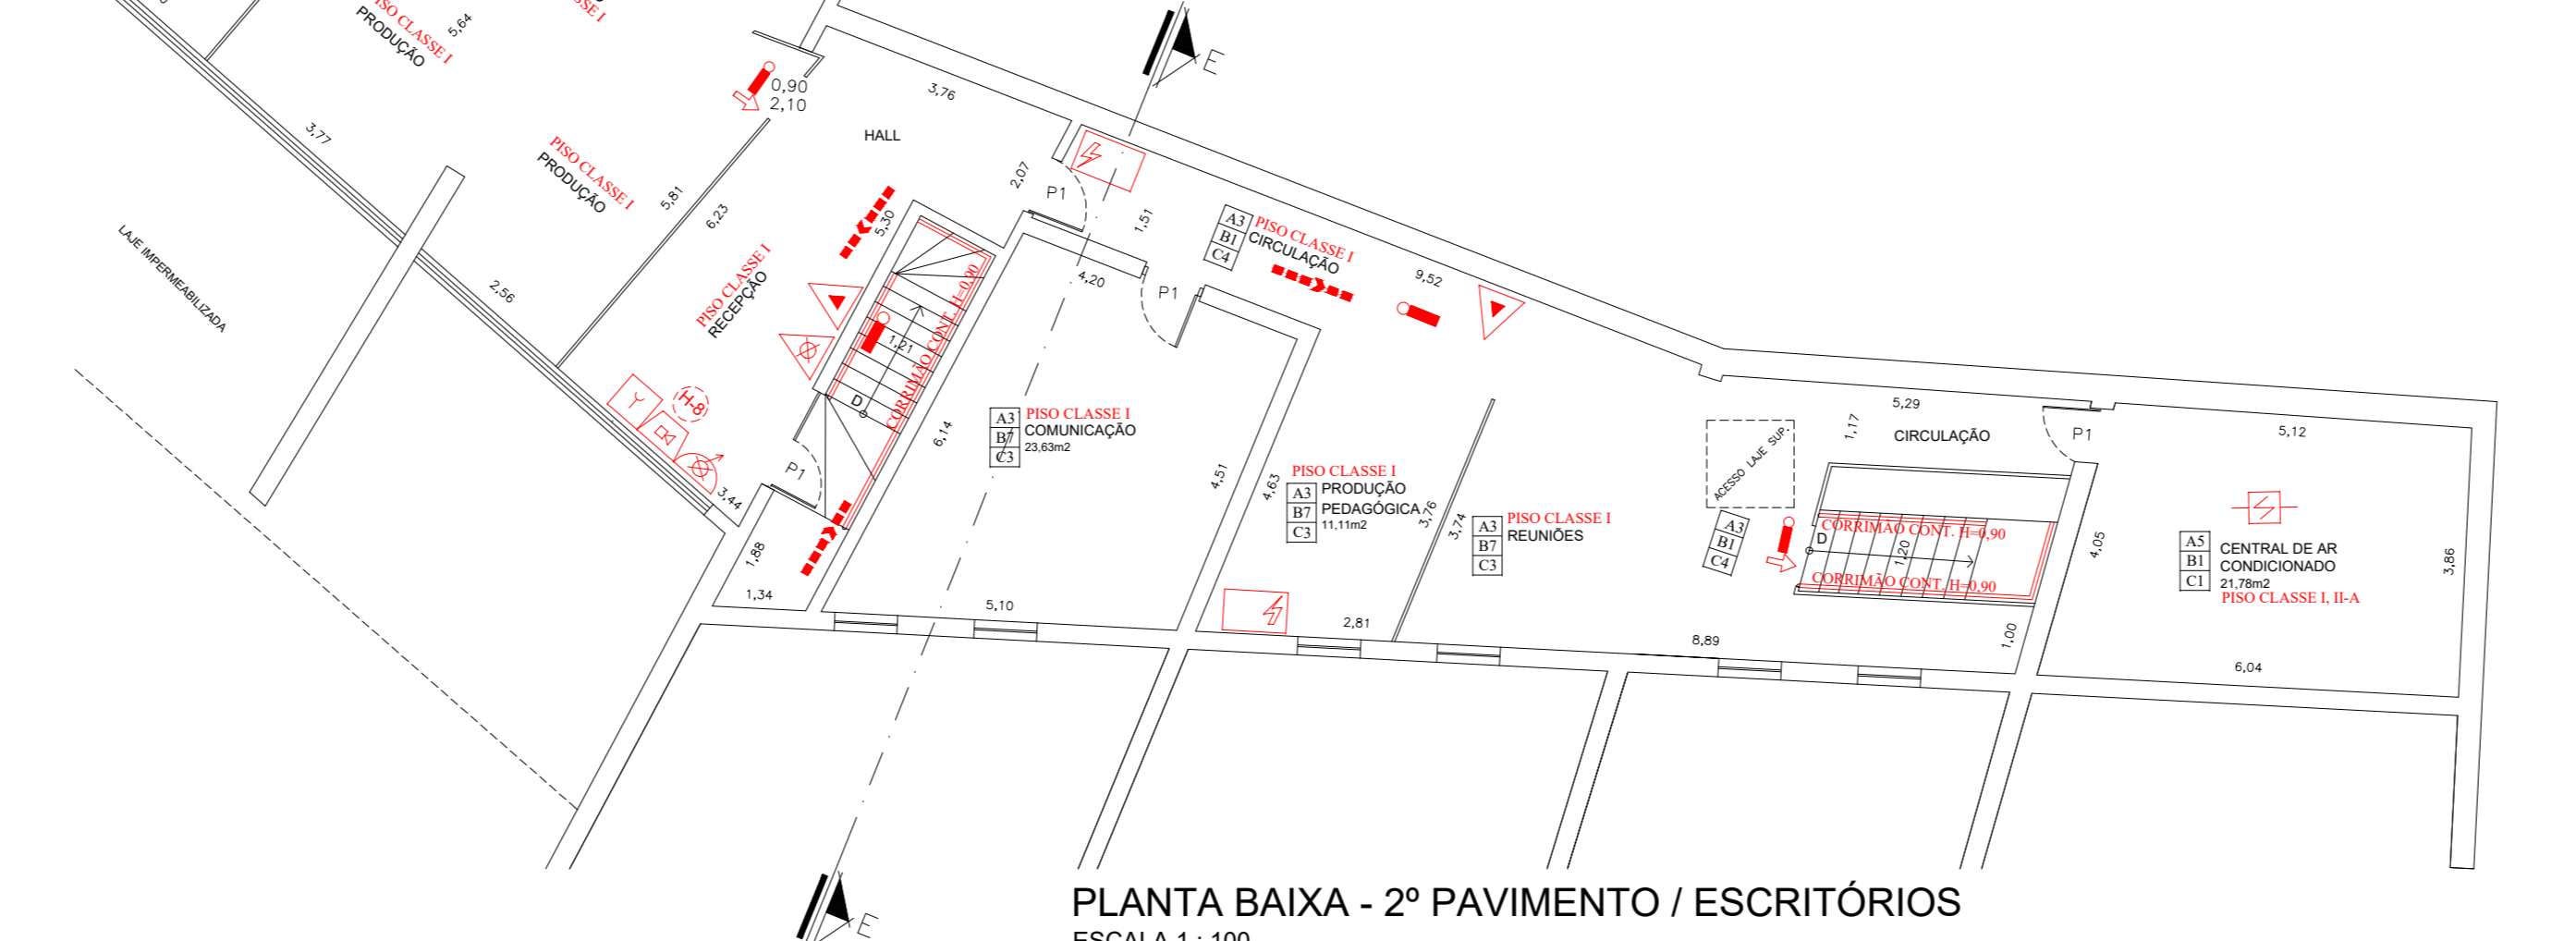

PLANTA BAIXA - 2º PAVIMENTO / ESCRITÓRIOS  
 ESCALA 1 : 100