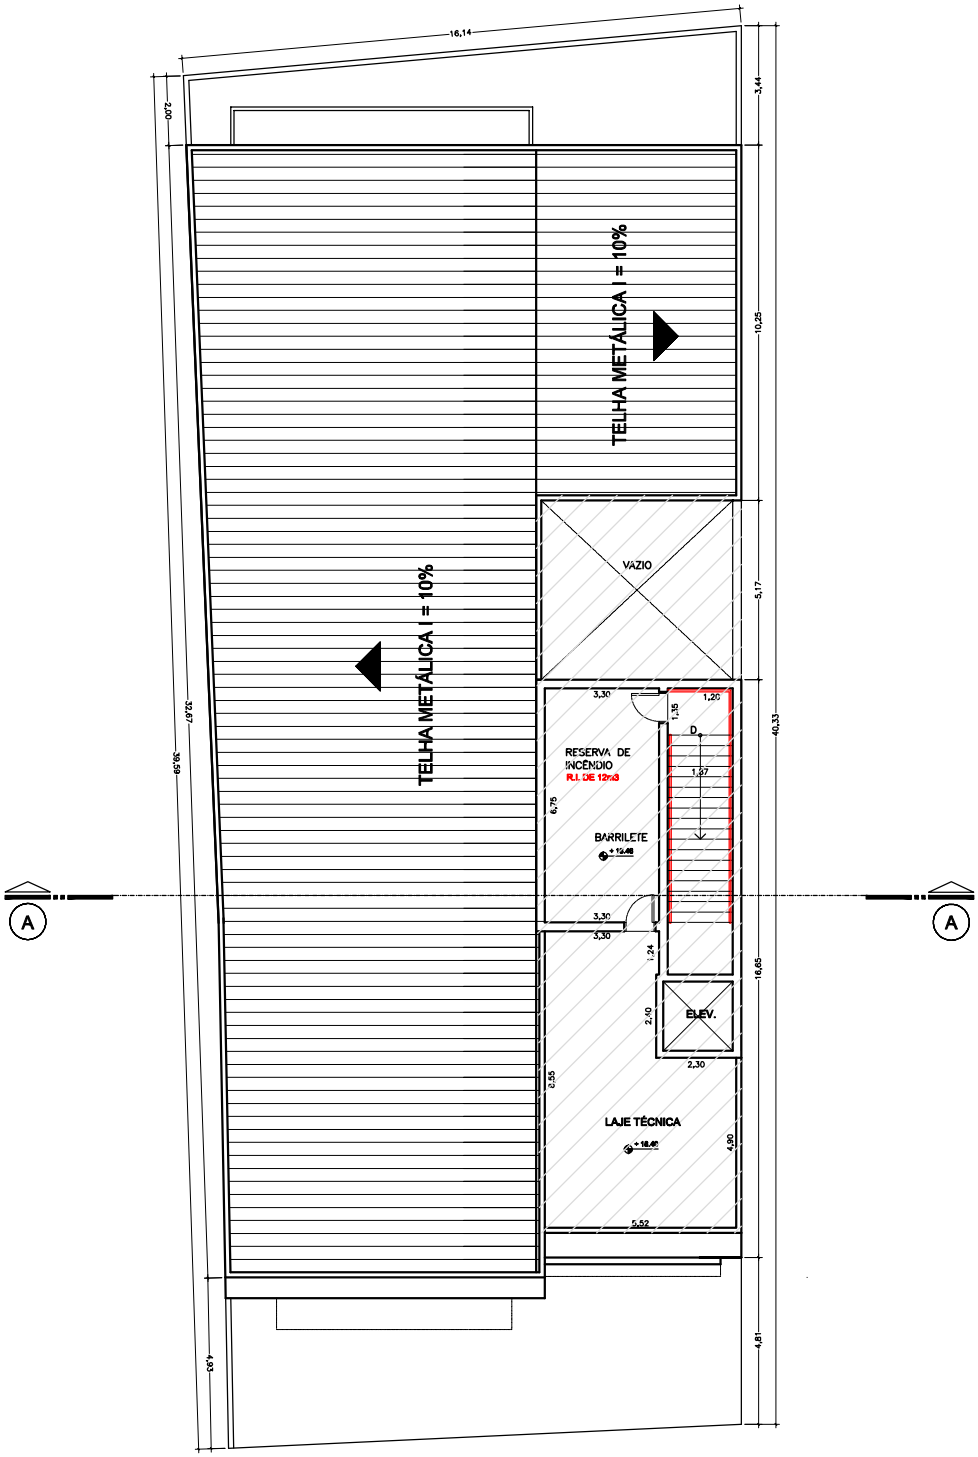

PLANTA BAIXA COBERTURA E LAJE TÉCNICA
s/esc

ocaurb ARQUITETURA

PROJETO CMT IMPLANTAÇÃO DE CÊNICAS E MUSICALIZAÇÃO EM NOVO IMÓVEL

LAYOUT: LAJE TÉCNICA / COBERTURA

REV03

22/04/24

06

FOLHA