
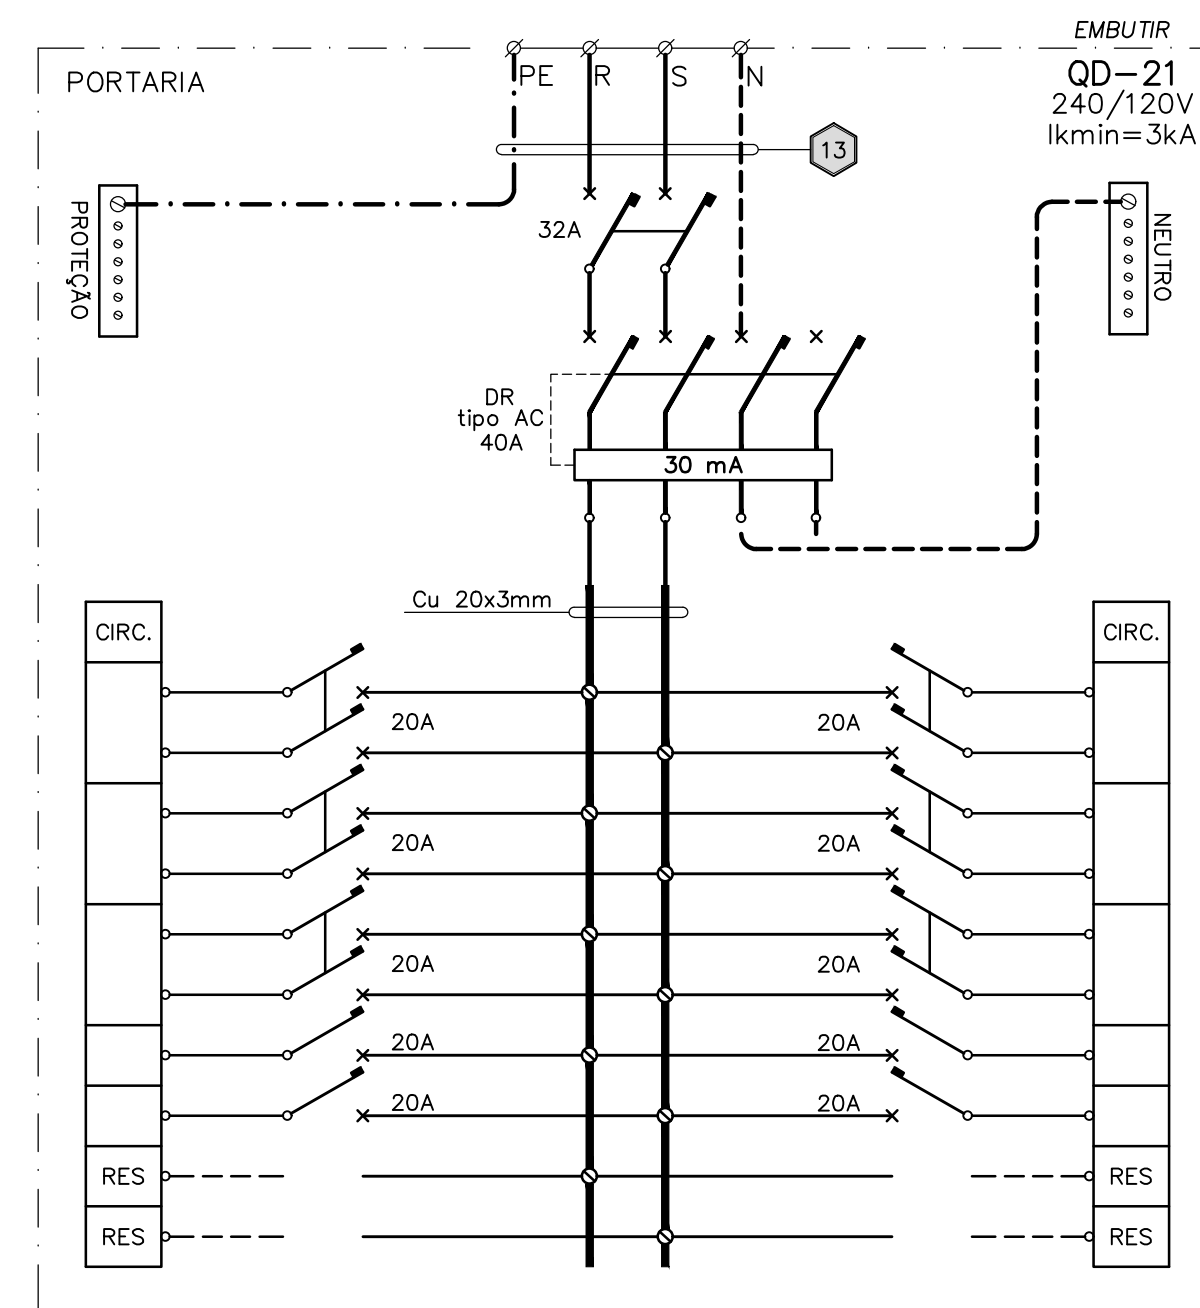
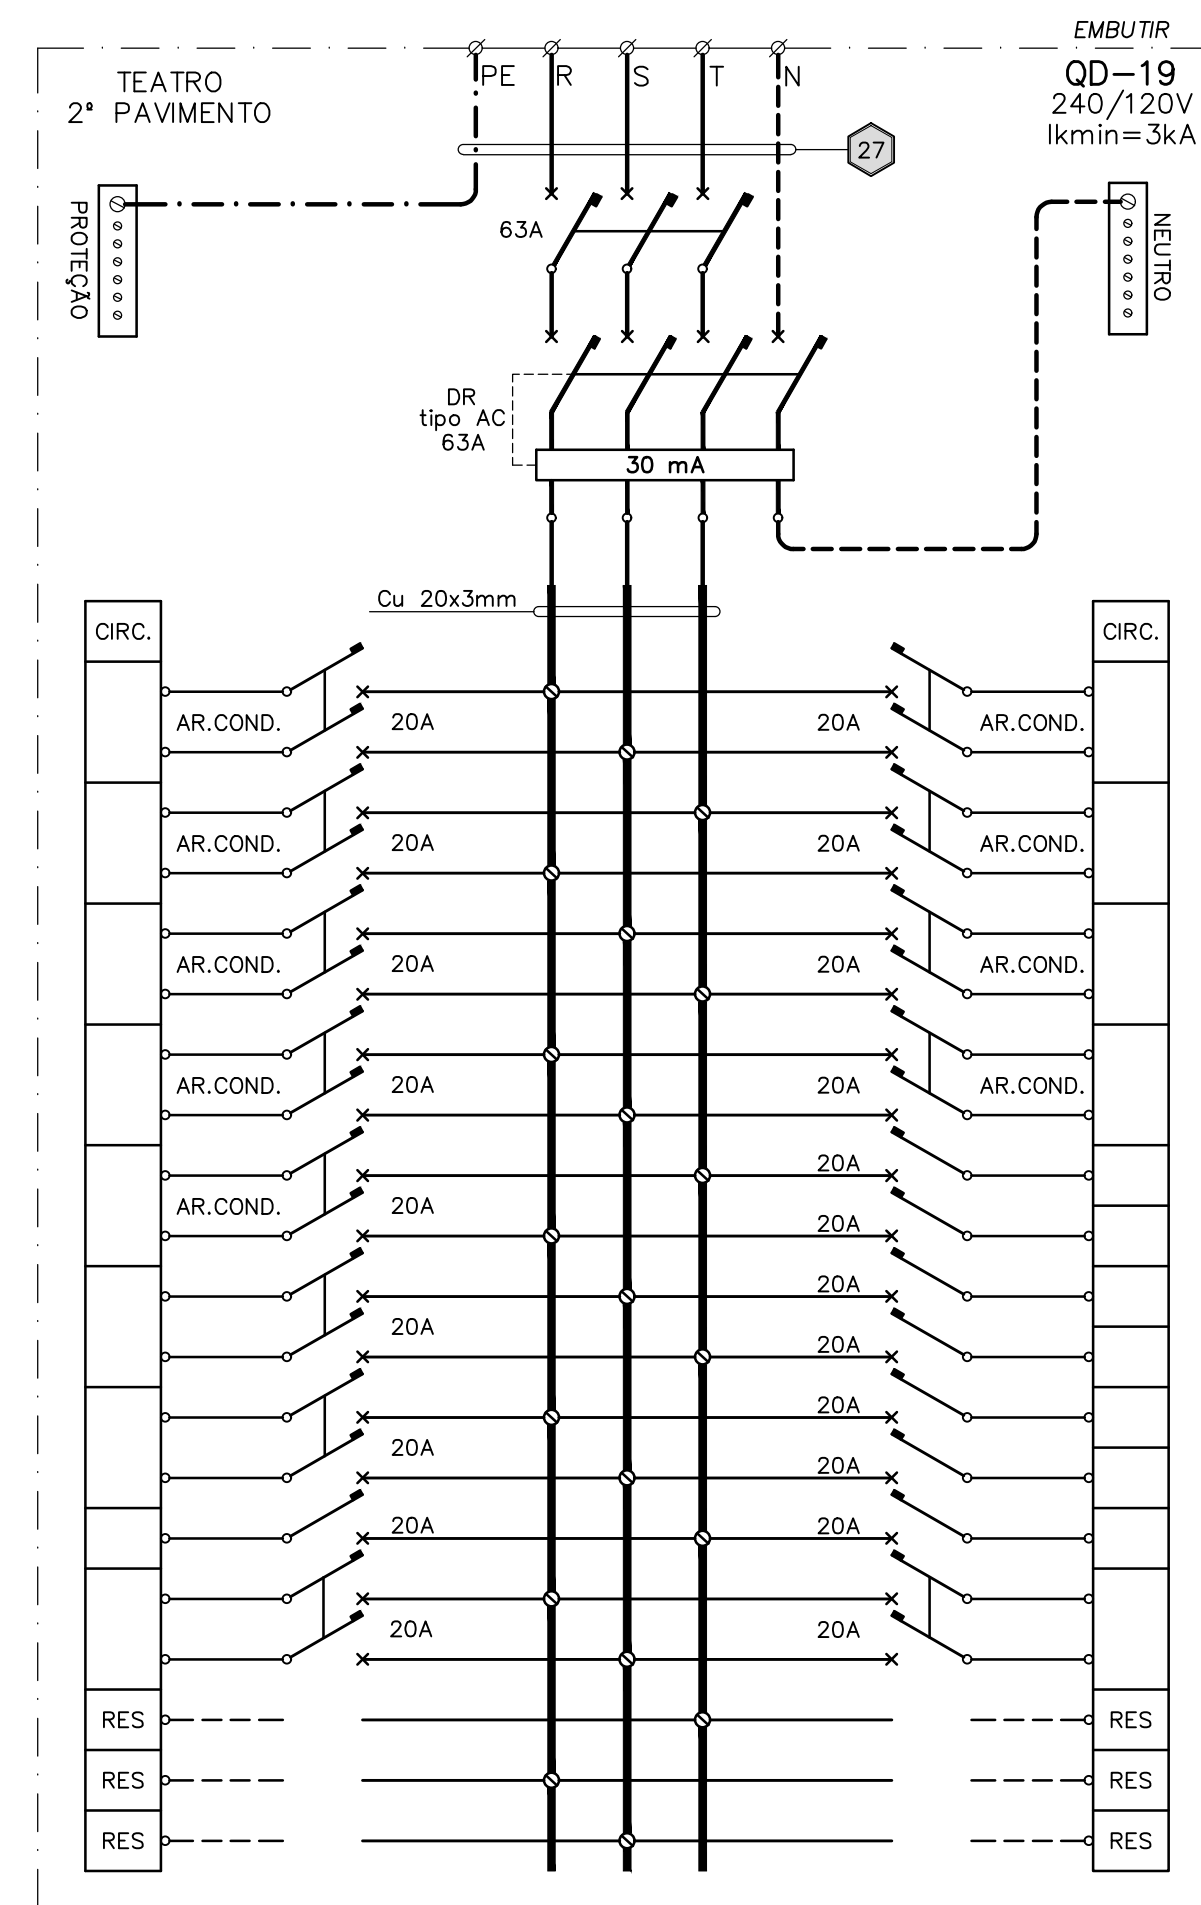
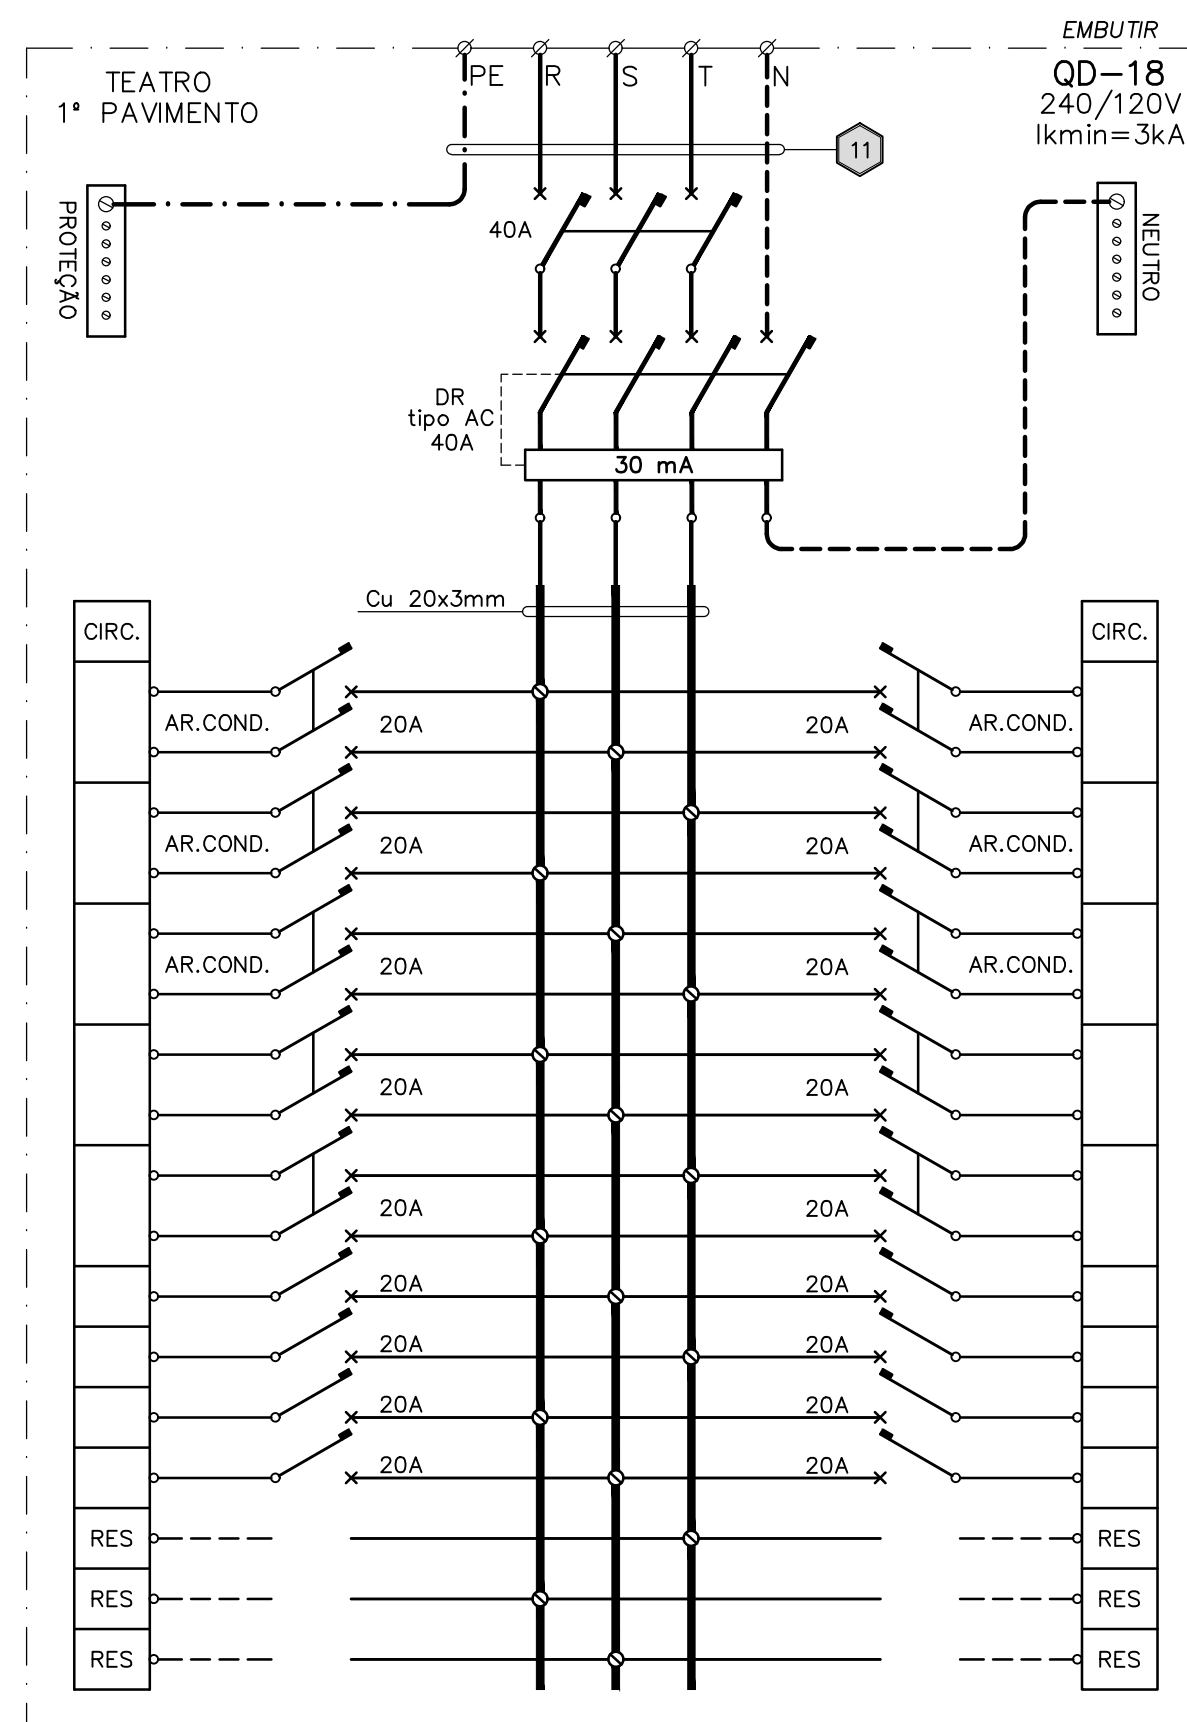
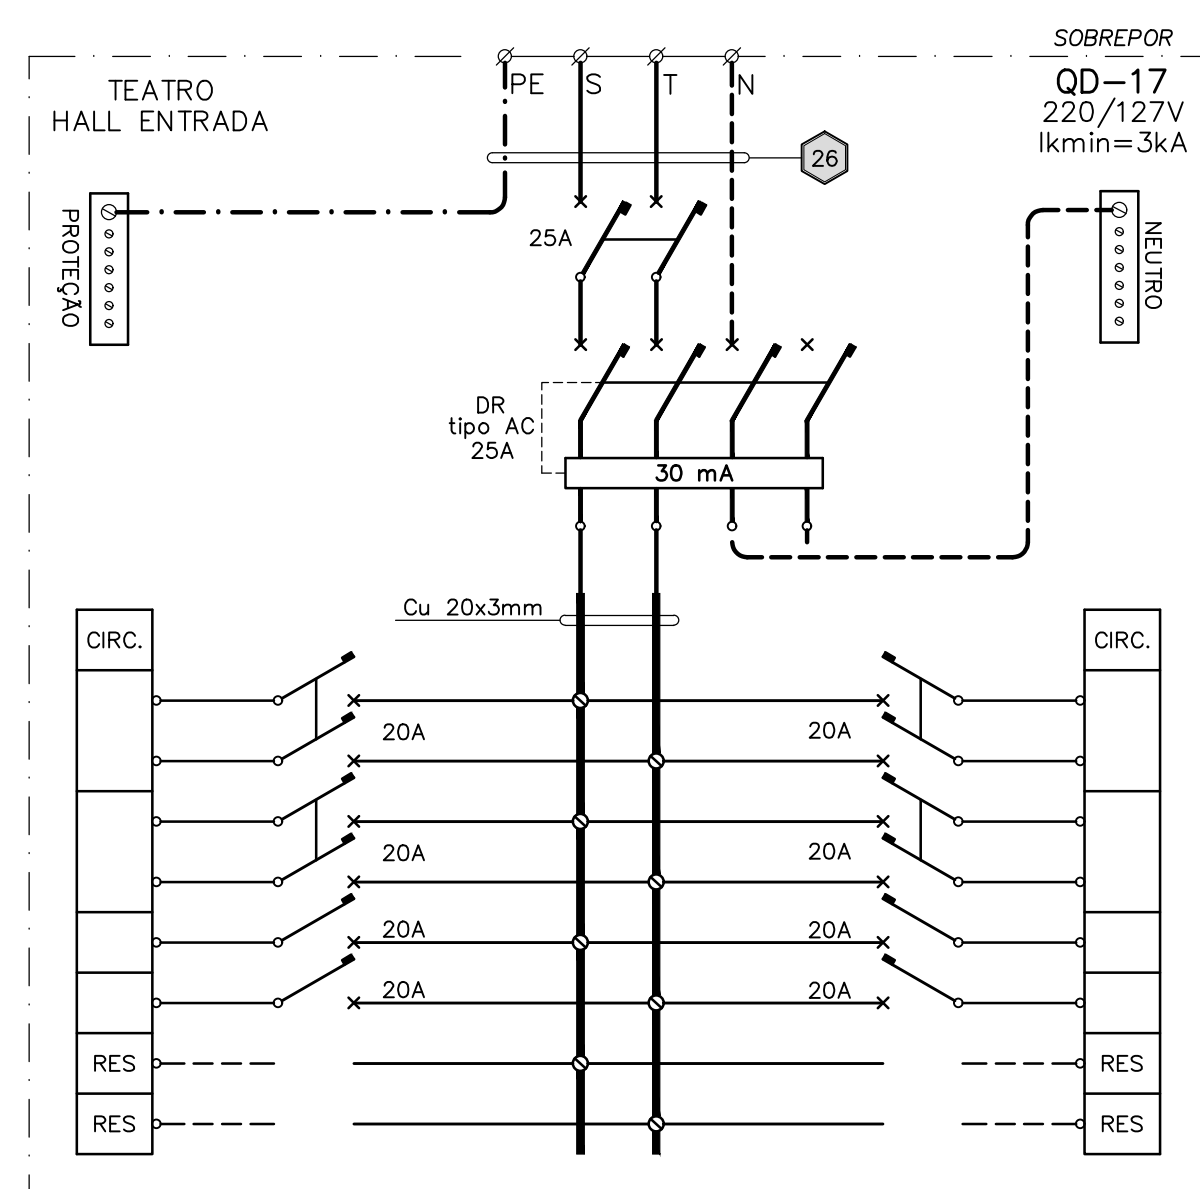
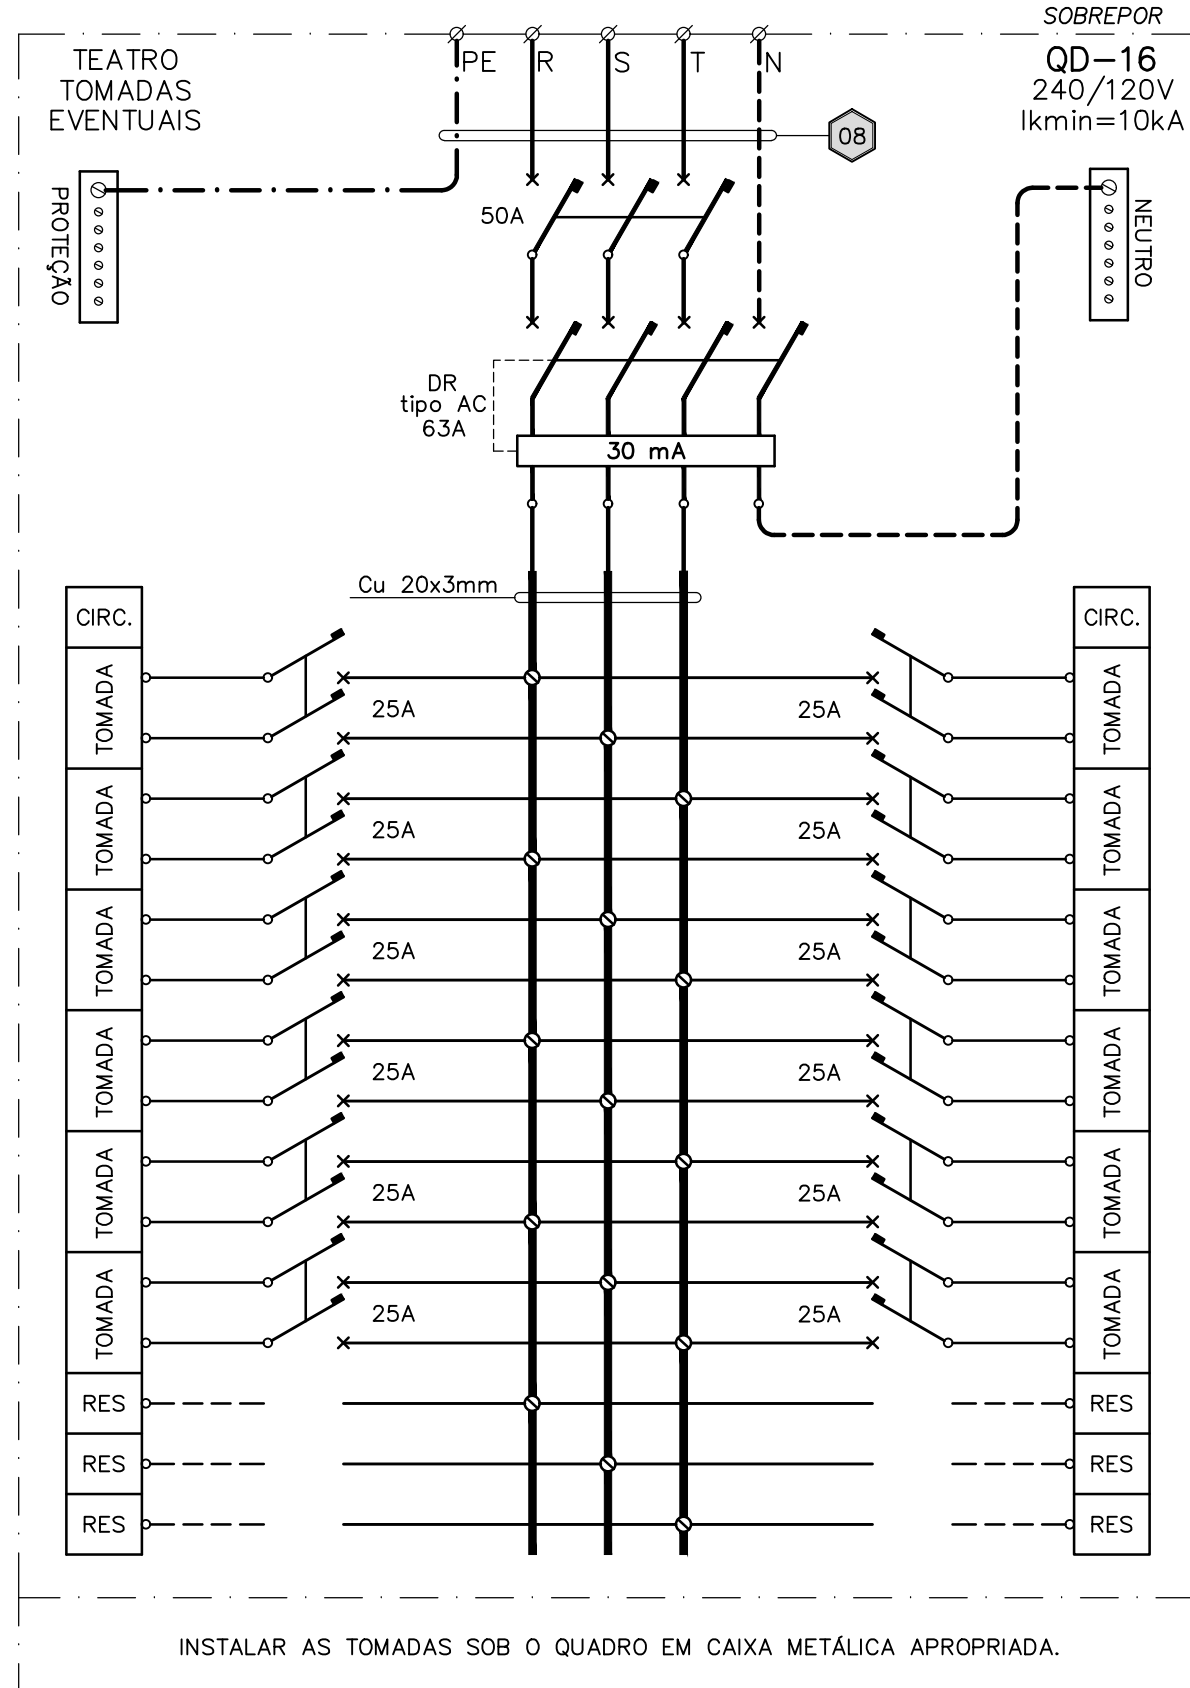
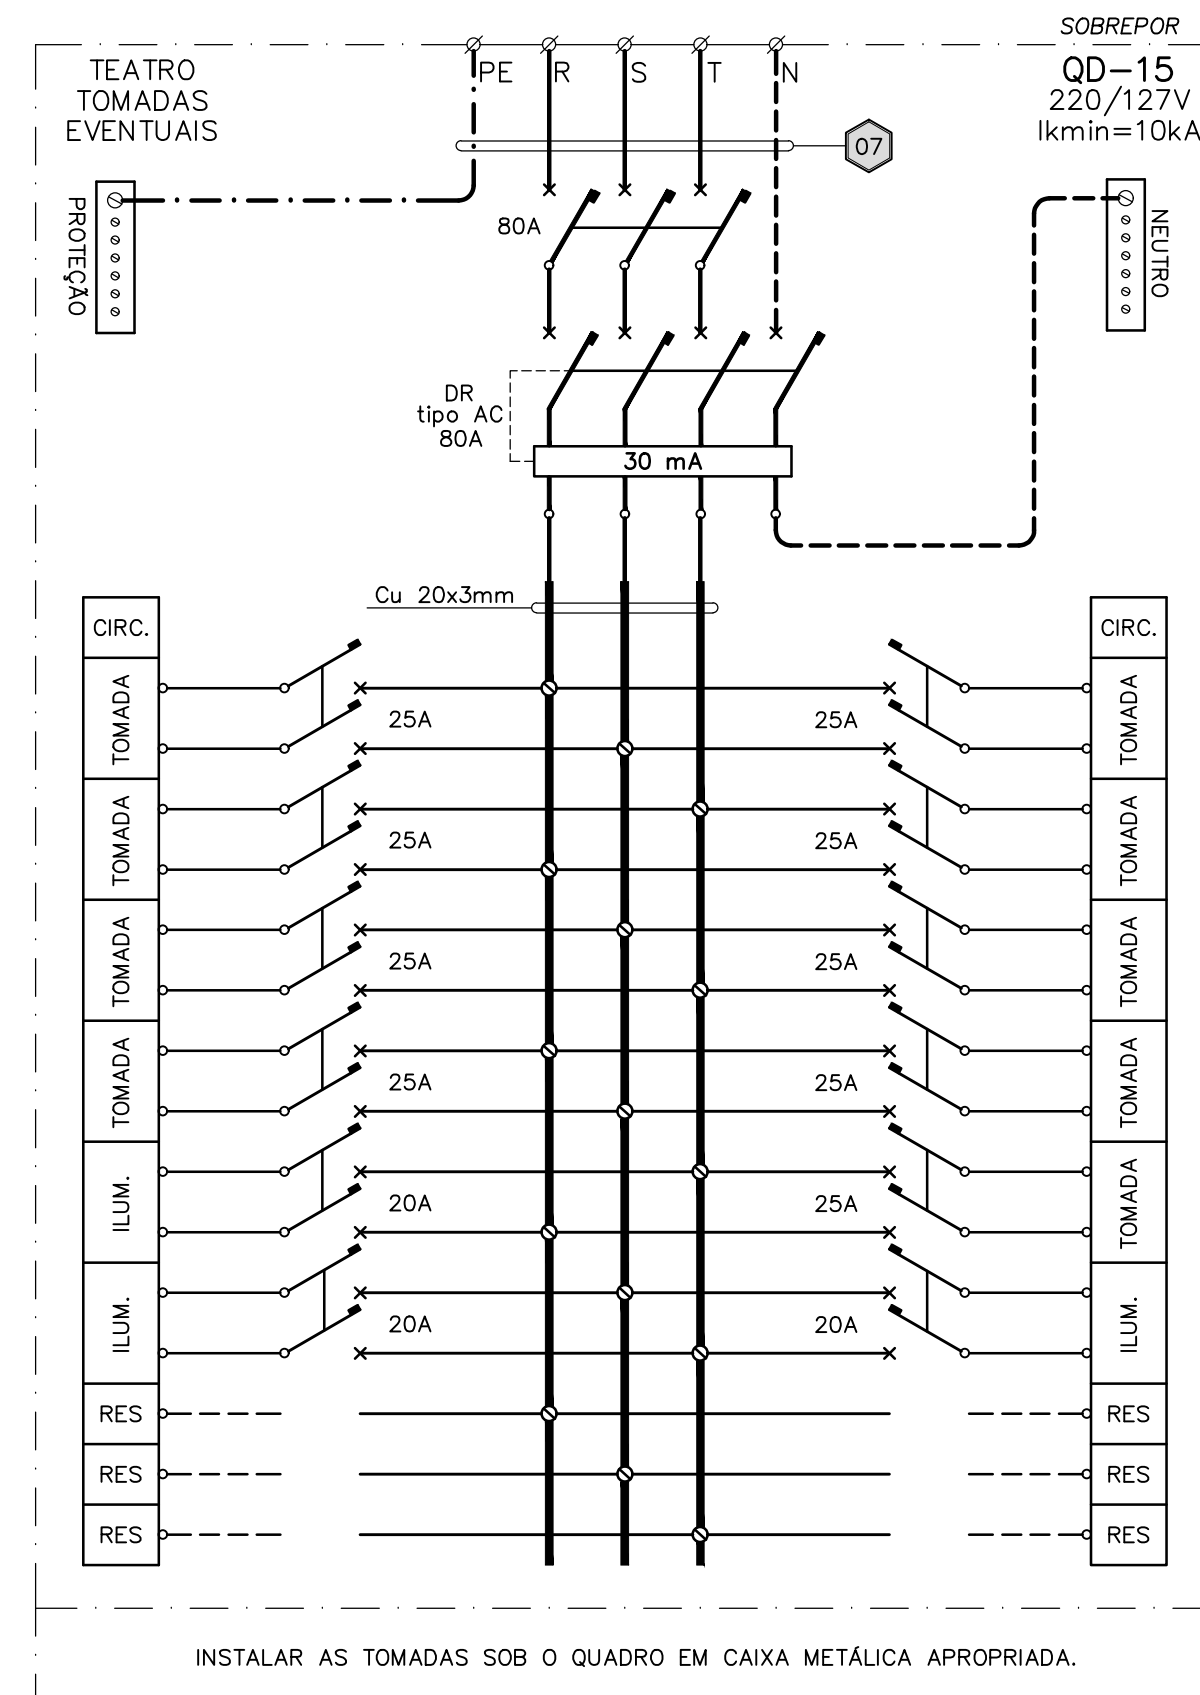
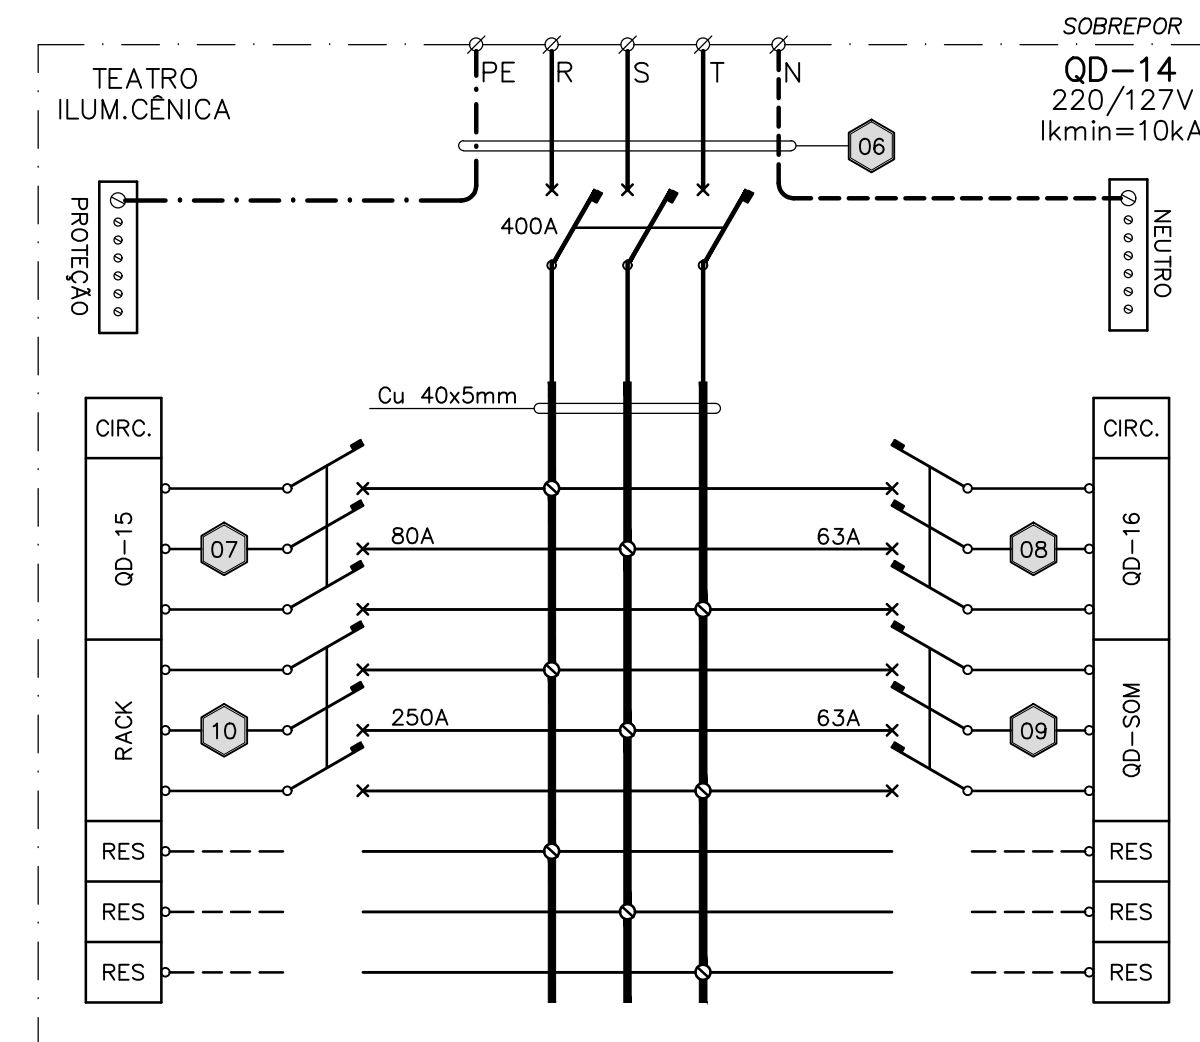
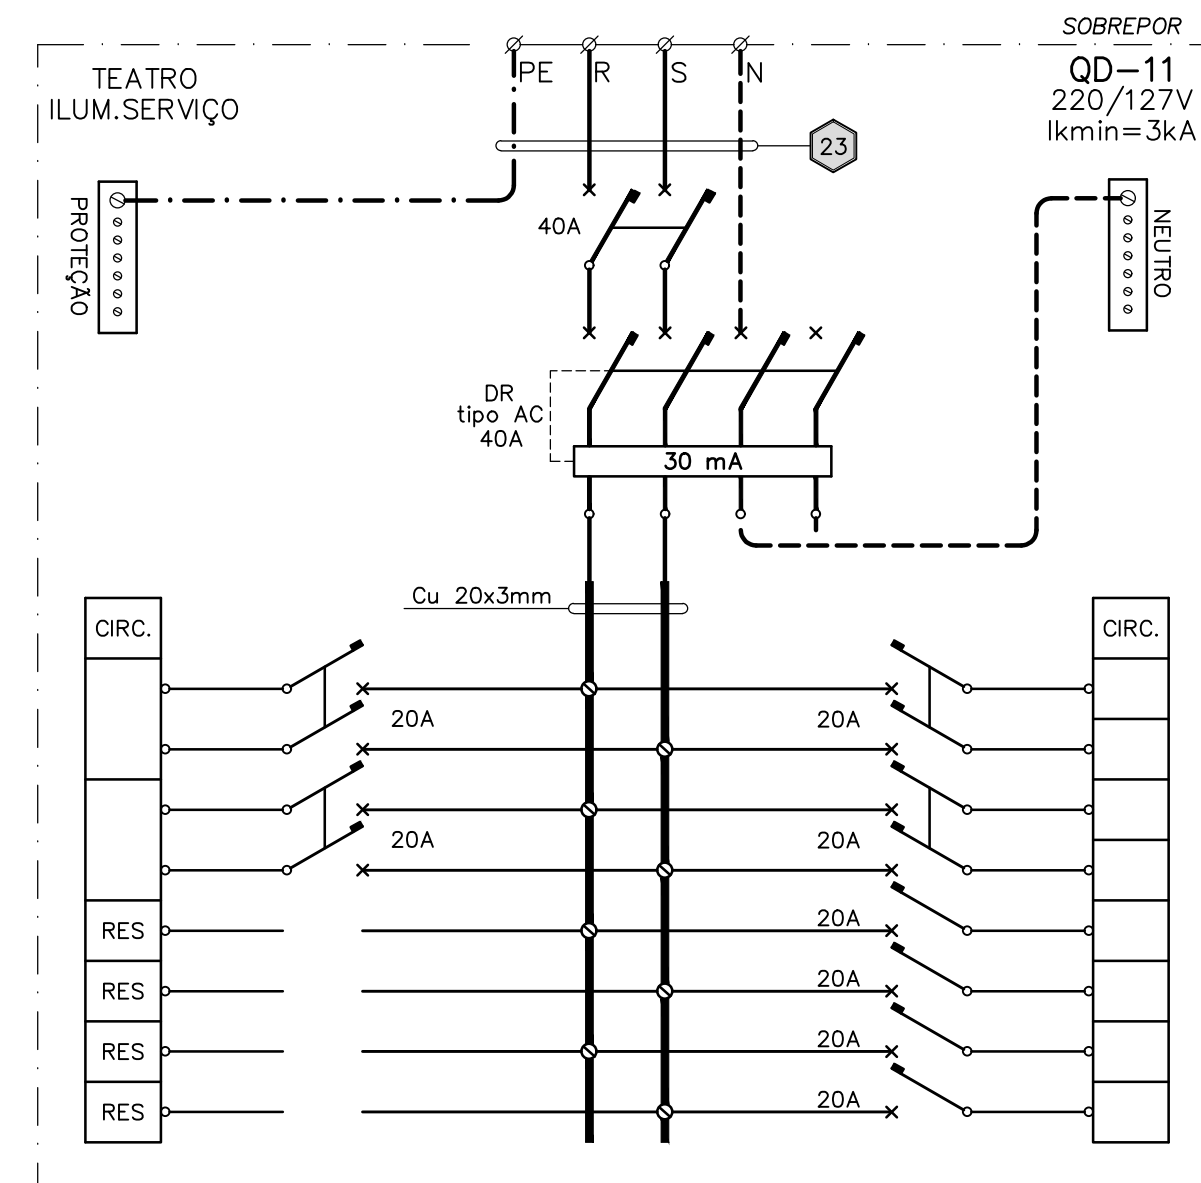
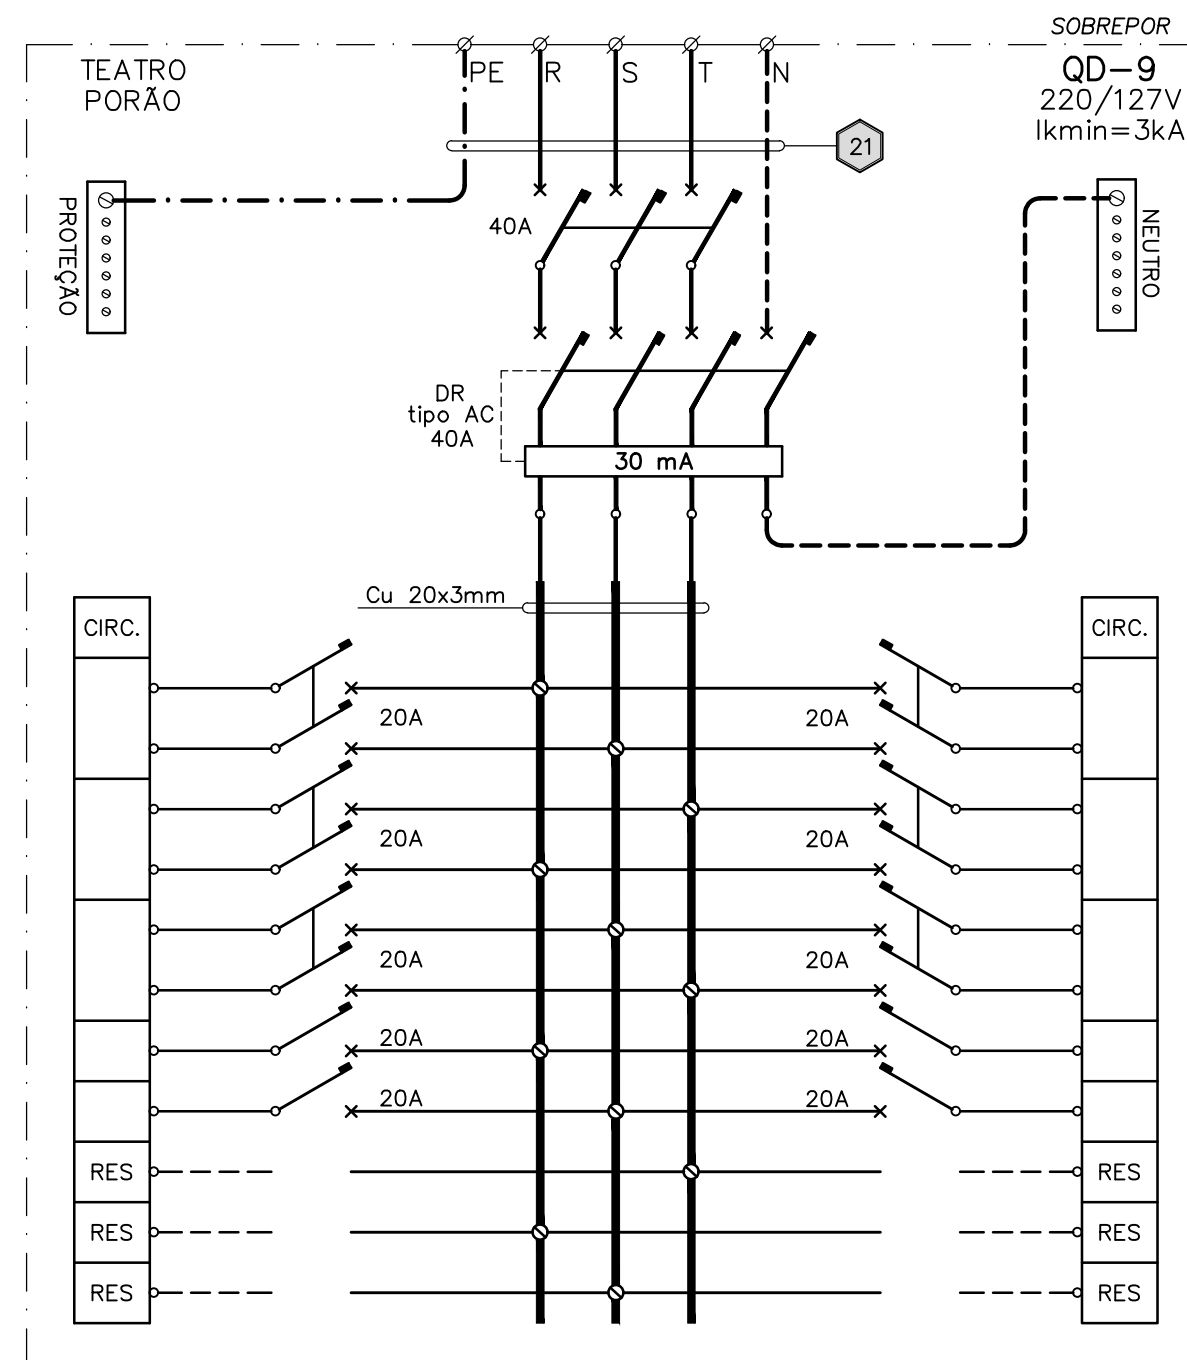
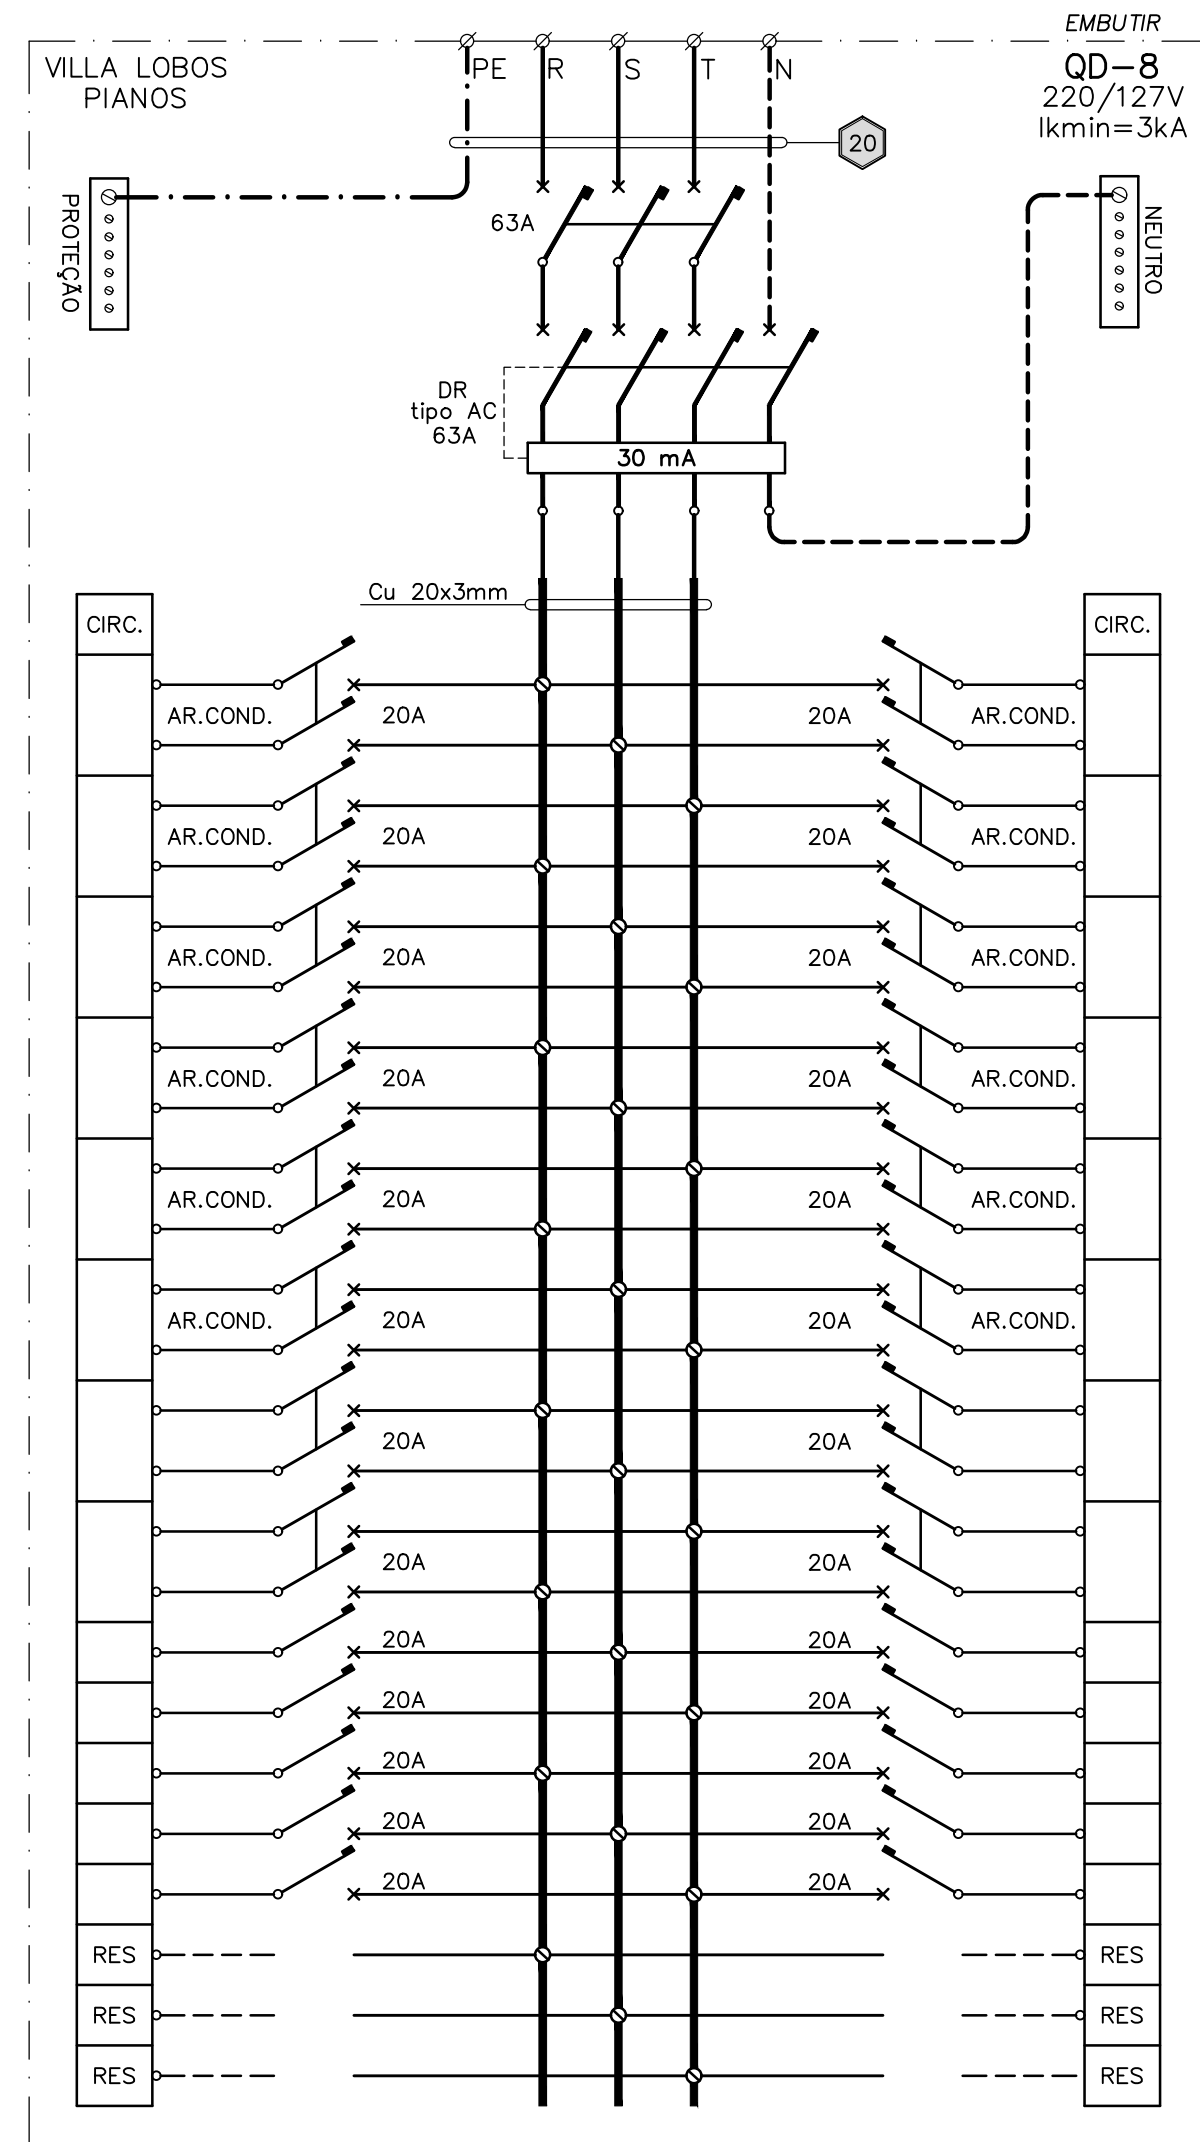
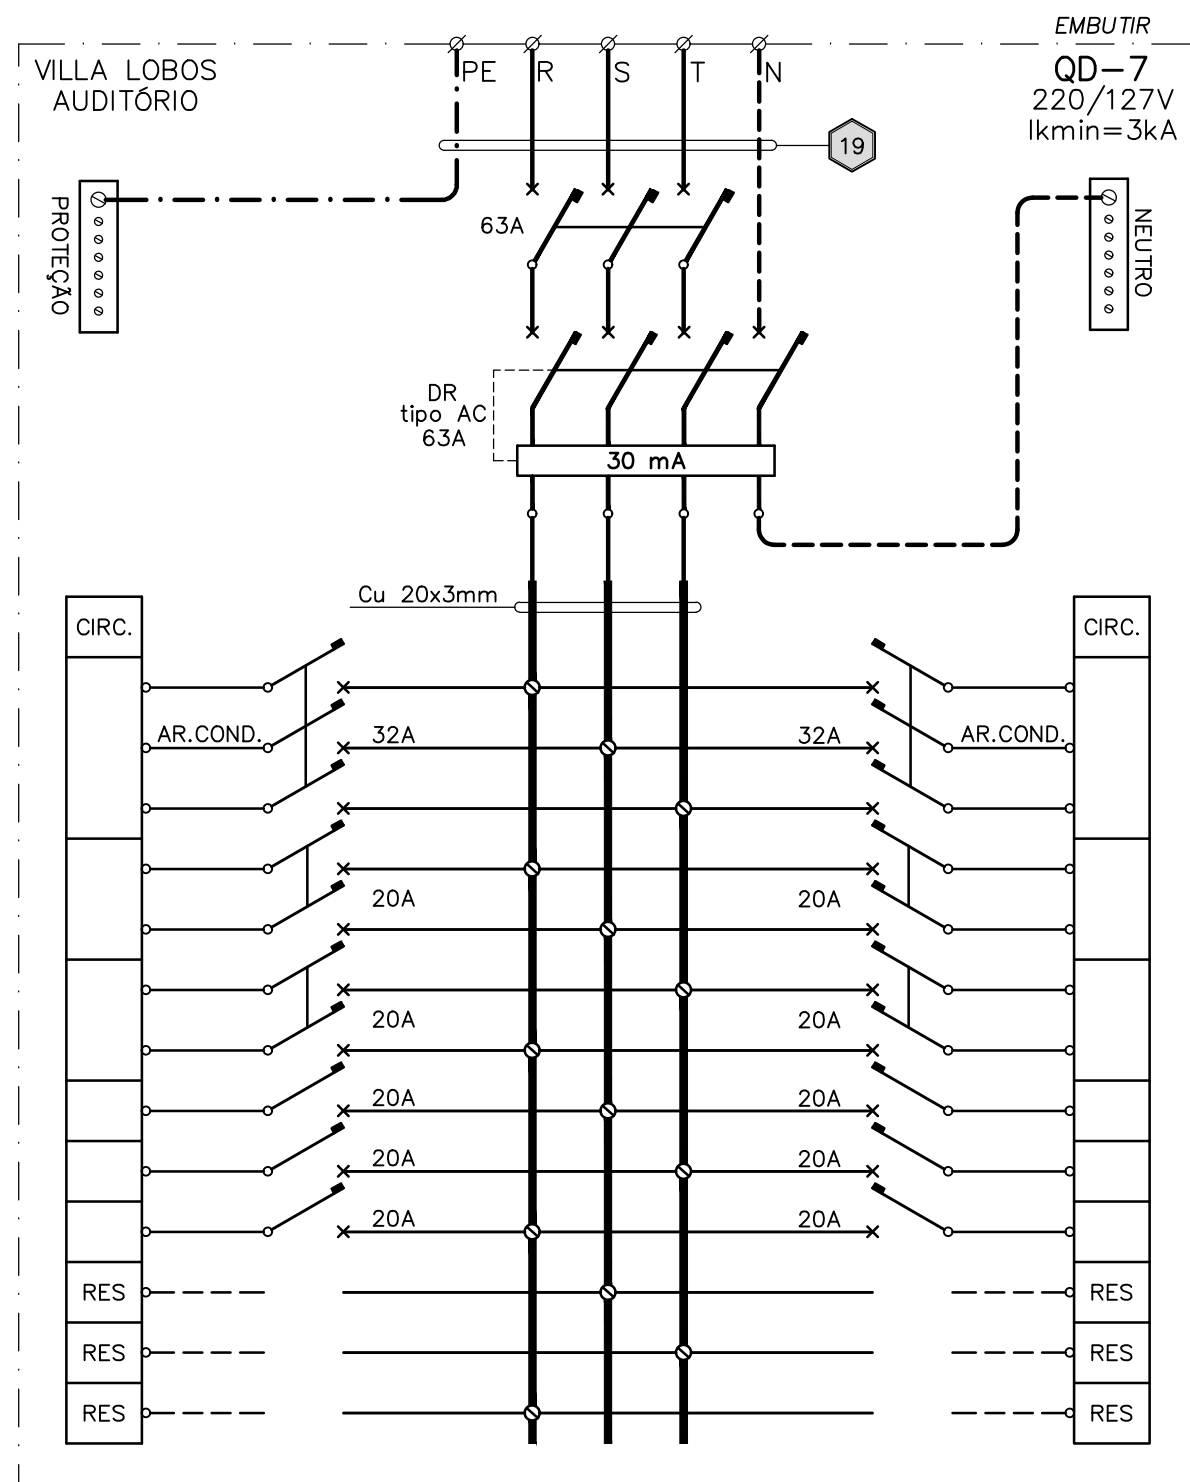
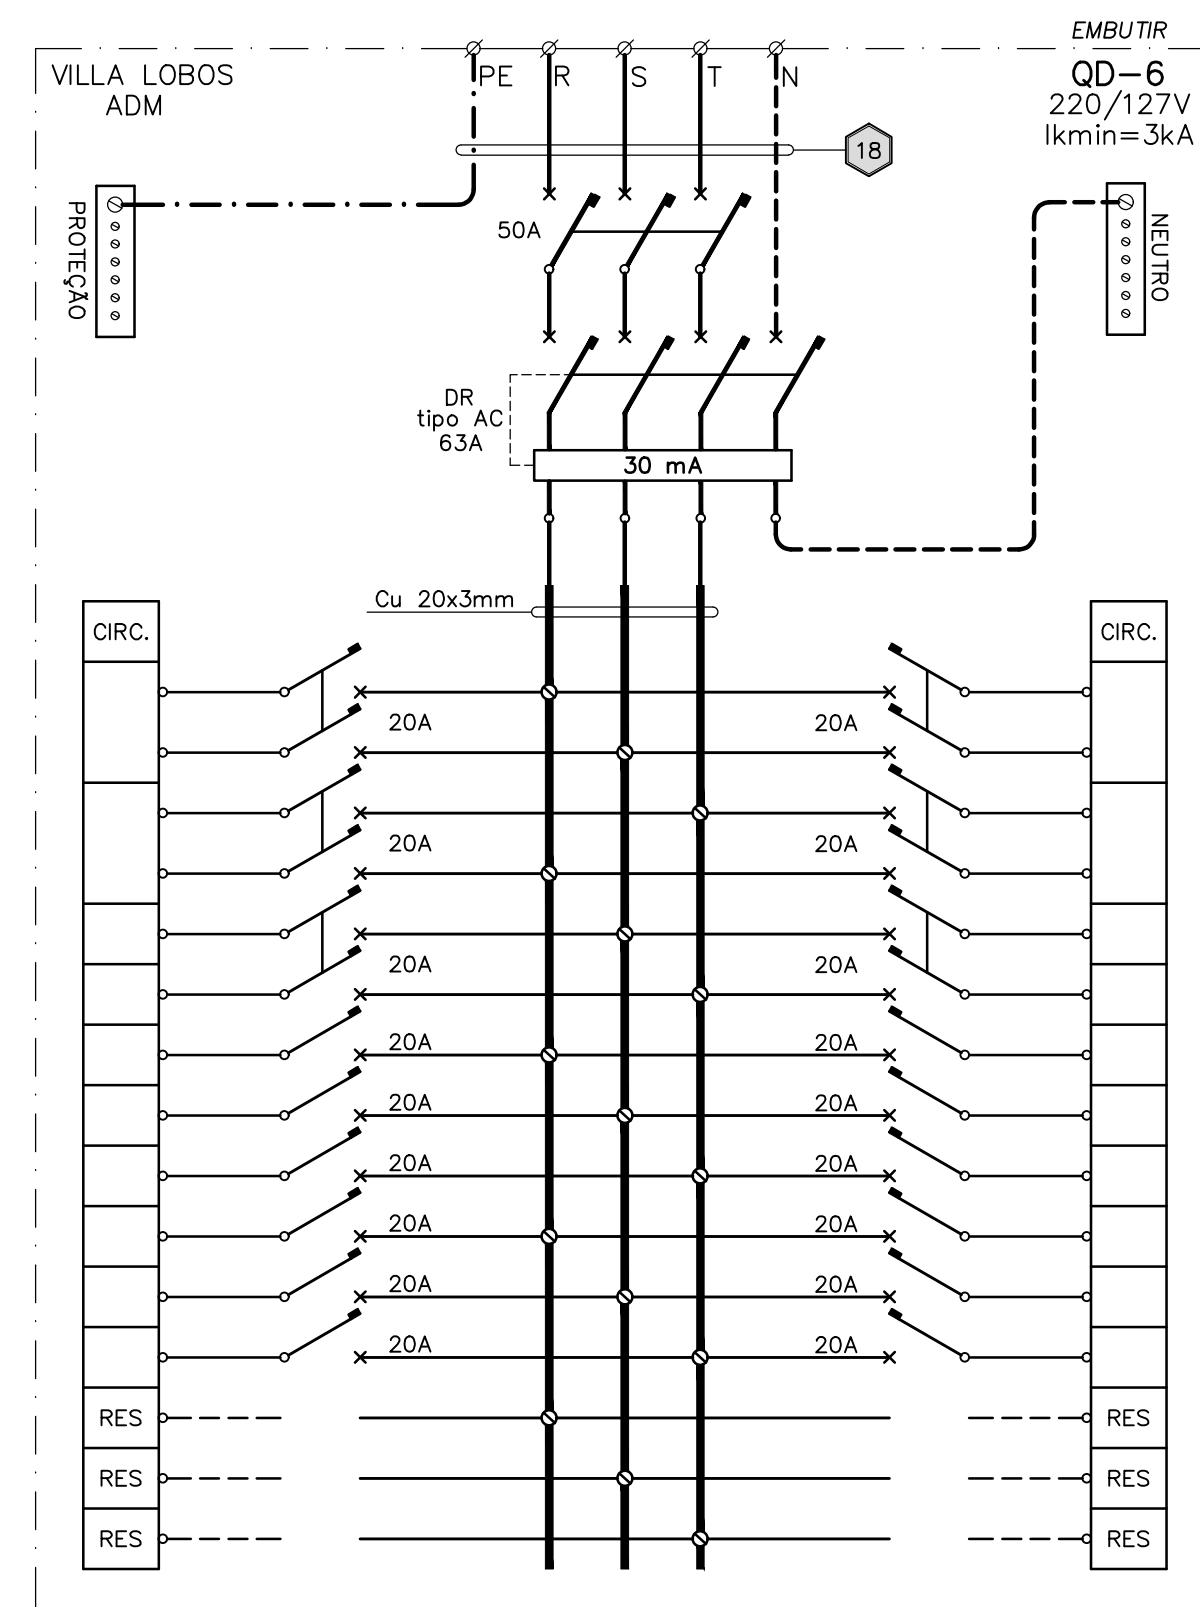
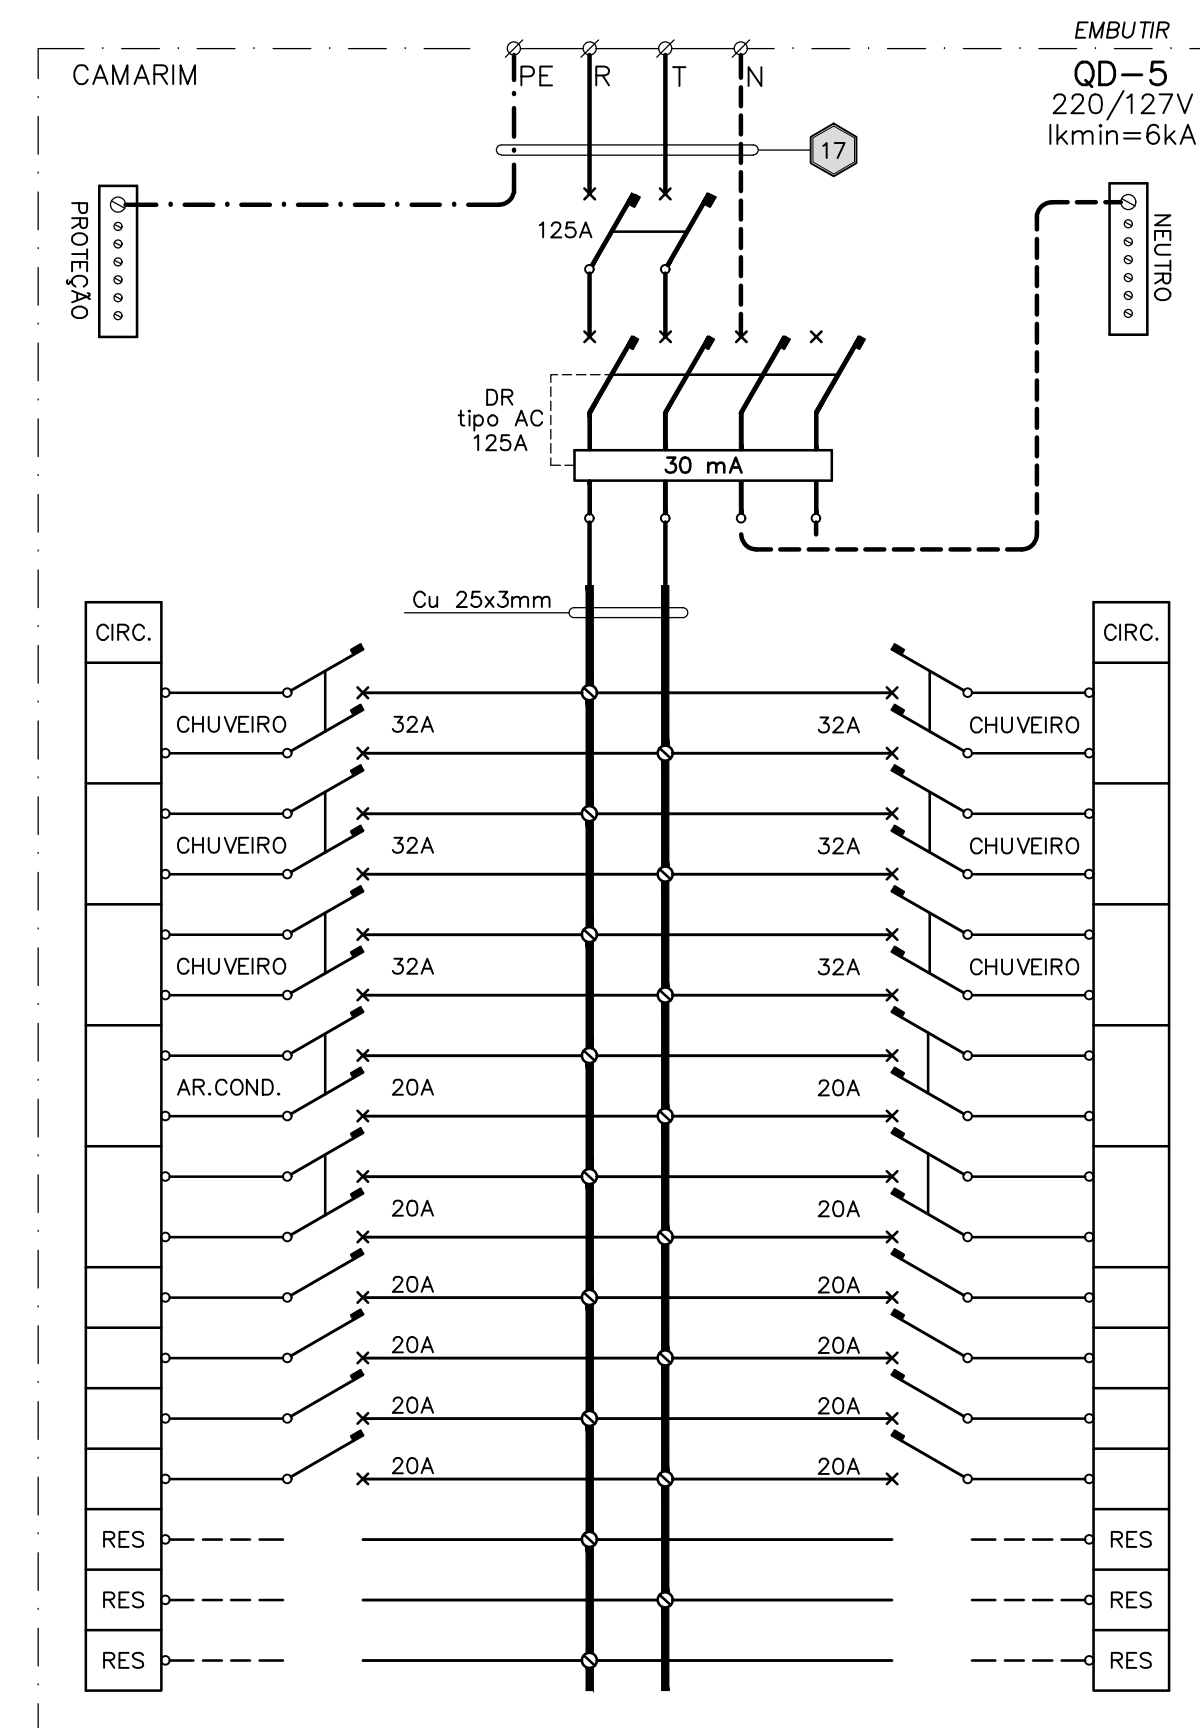
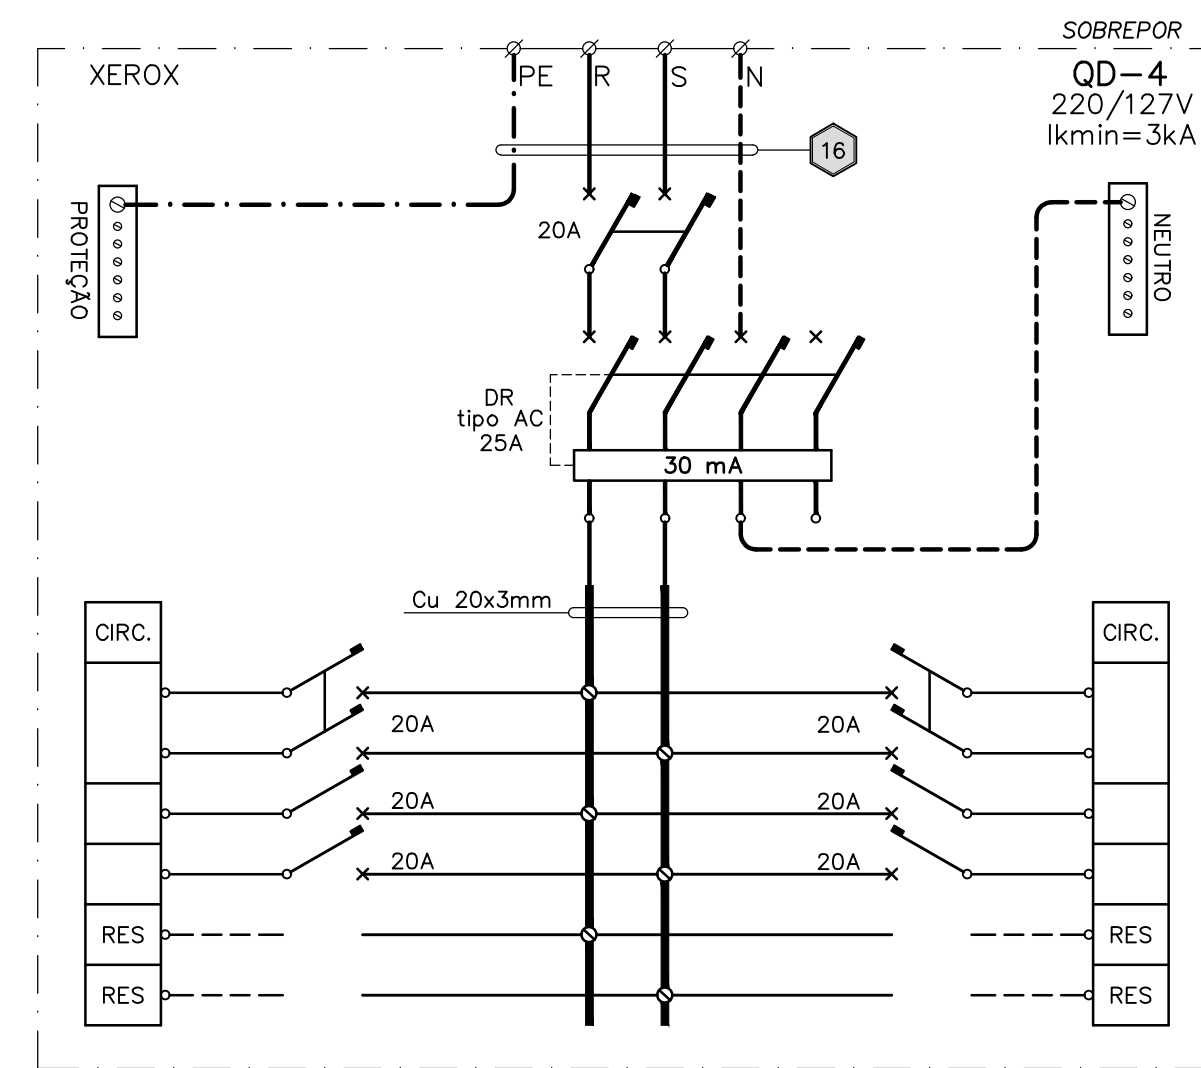
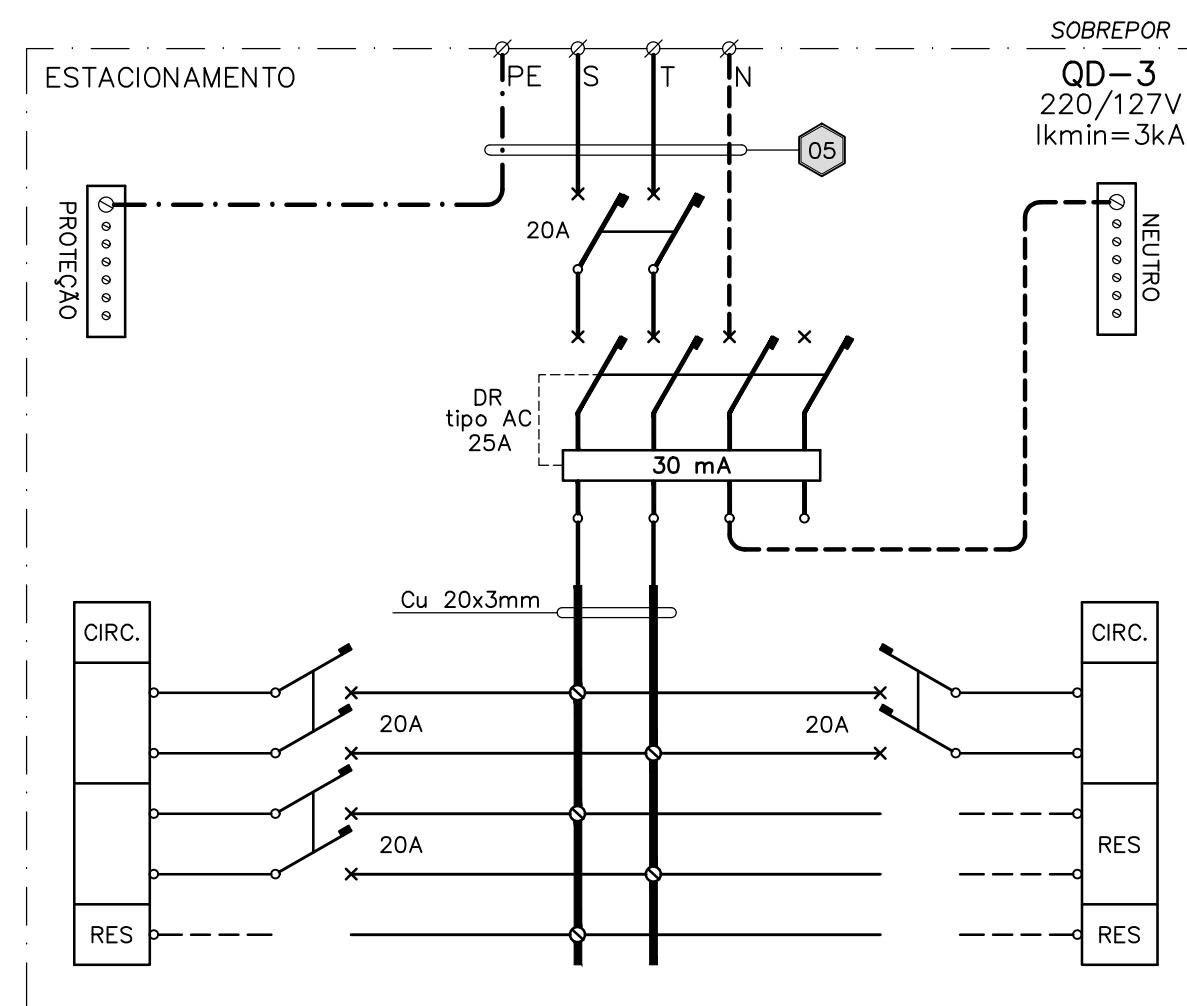
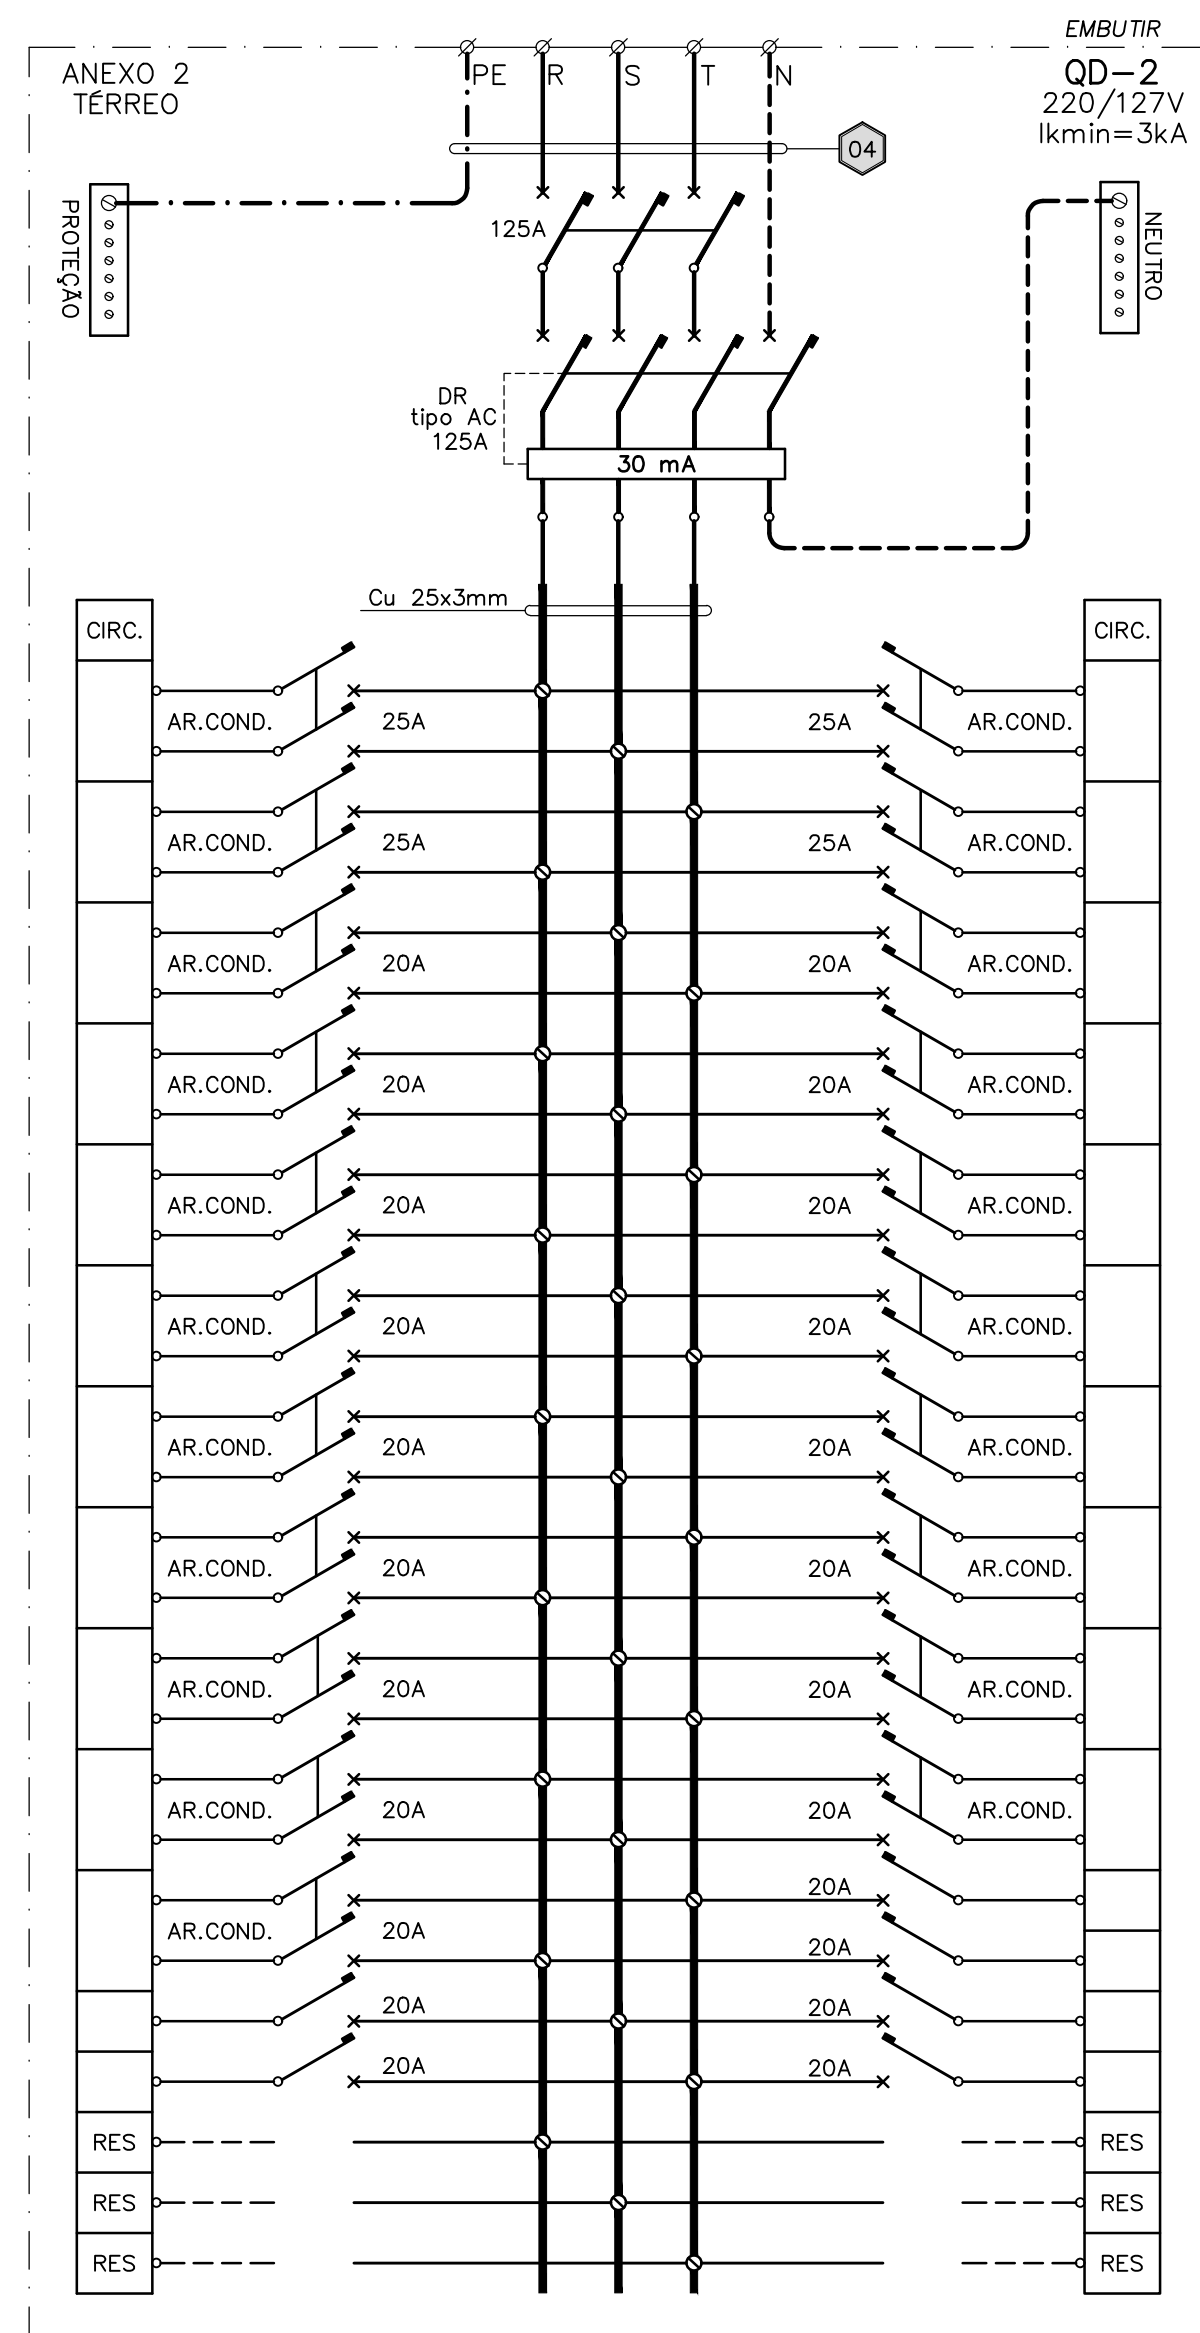


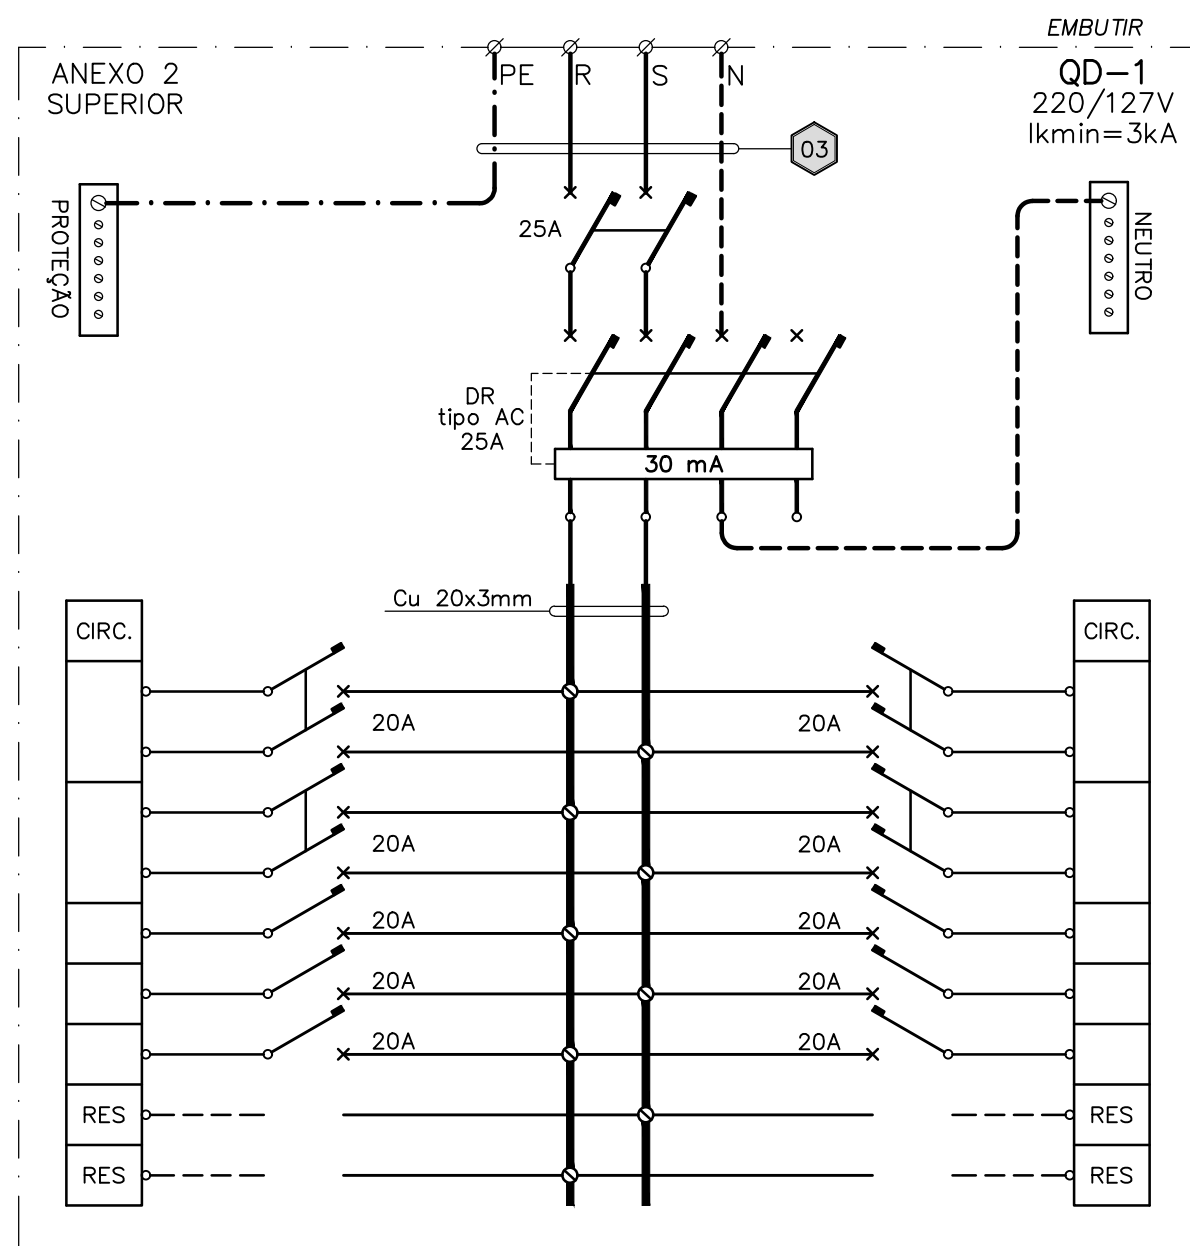

SIMBOLOGIA

REV.	DATA	RESP.	DISCRIMINAÇÃO
1	21/10/22	P.D.A.	PROJETO EXECUTIVO

pdapril

pdapril consultoria e projetos ltda.

Rua do Anjo, 285, 13. H.C. - Marília, SP - 13122-230

Fone: (011) 5068.2515/5068.4275 e-mail: pdapril@pdapril.com.br

CLIENTE: **TAPERIA - ARQ. E PATRIMÔNIO CULTURAL**

GERA: **CONSERVATÓRIO MUSICAL DE TATUI - UN.1**

LOCAL: **RUA SÃO BENTO, 415, CENTRO, TATUI, SP**

ASSUNTO: **ESQUEMAS ELÉTRICOS DOS QUADROS DE DISTRIBUIÇÃO**

PARTE 1

DISCIPLINA	PROJETO Nº	ARQUIVO
ELÉTRICA	22.755	22755-03-UNI.DWG
RESP. TÉCN.	ESCALA	FOLHA Nº
P.D.A.	1/1	1
DESENHO	DATA	REV.
D.A.	SET/22	E-03/04

1

NOTAS - ELÉTRICA

1. VEJA ESPECIFICAÇÕES TÉCNICAS NO ANEXO 22755-03-UNI.DWG (NOMENCLATURA DESCRITIVA).

2. TODOS OS QUADROS DEVEM SER FABRICADOS, PODERÃO SER NOVOIS.

3. VEJA LISTA DE CABOS ALIMENTADORES NAS FOLHAS E-01 E E-02.