

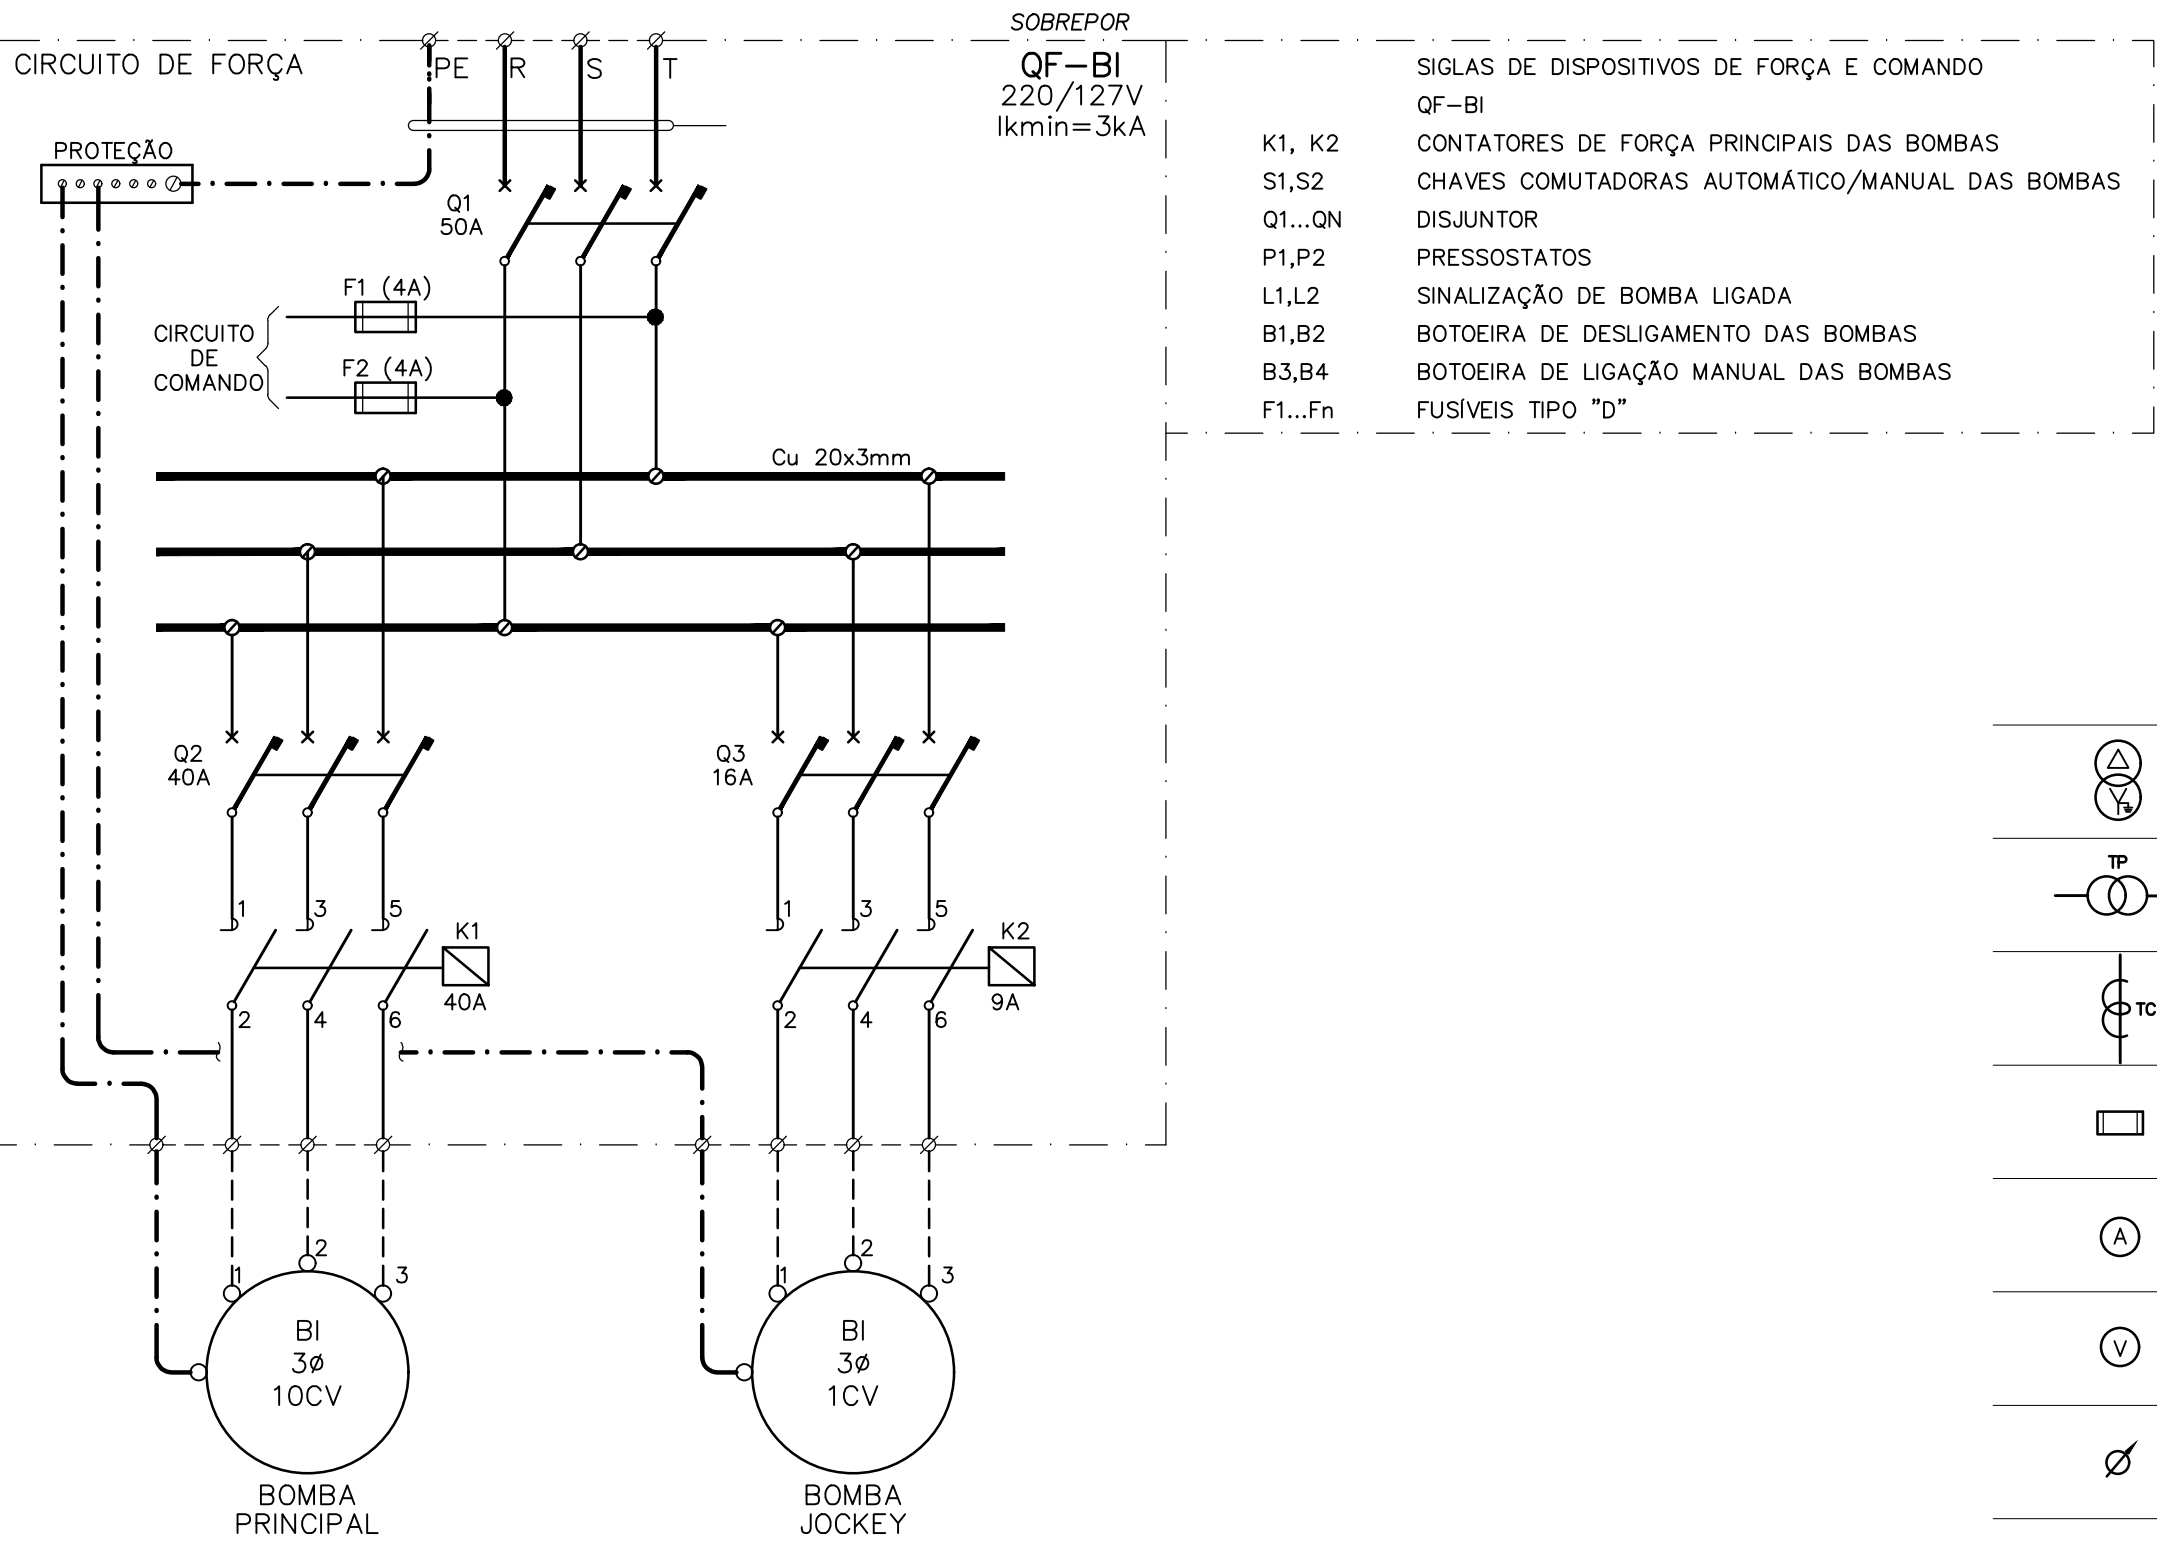
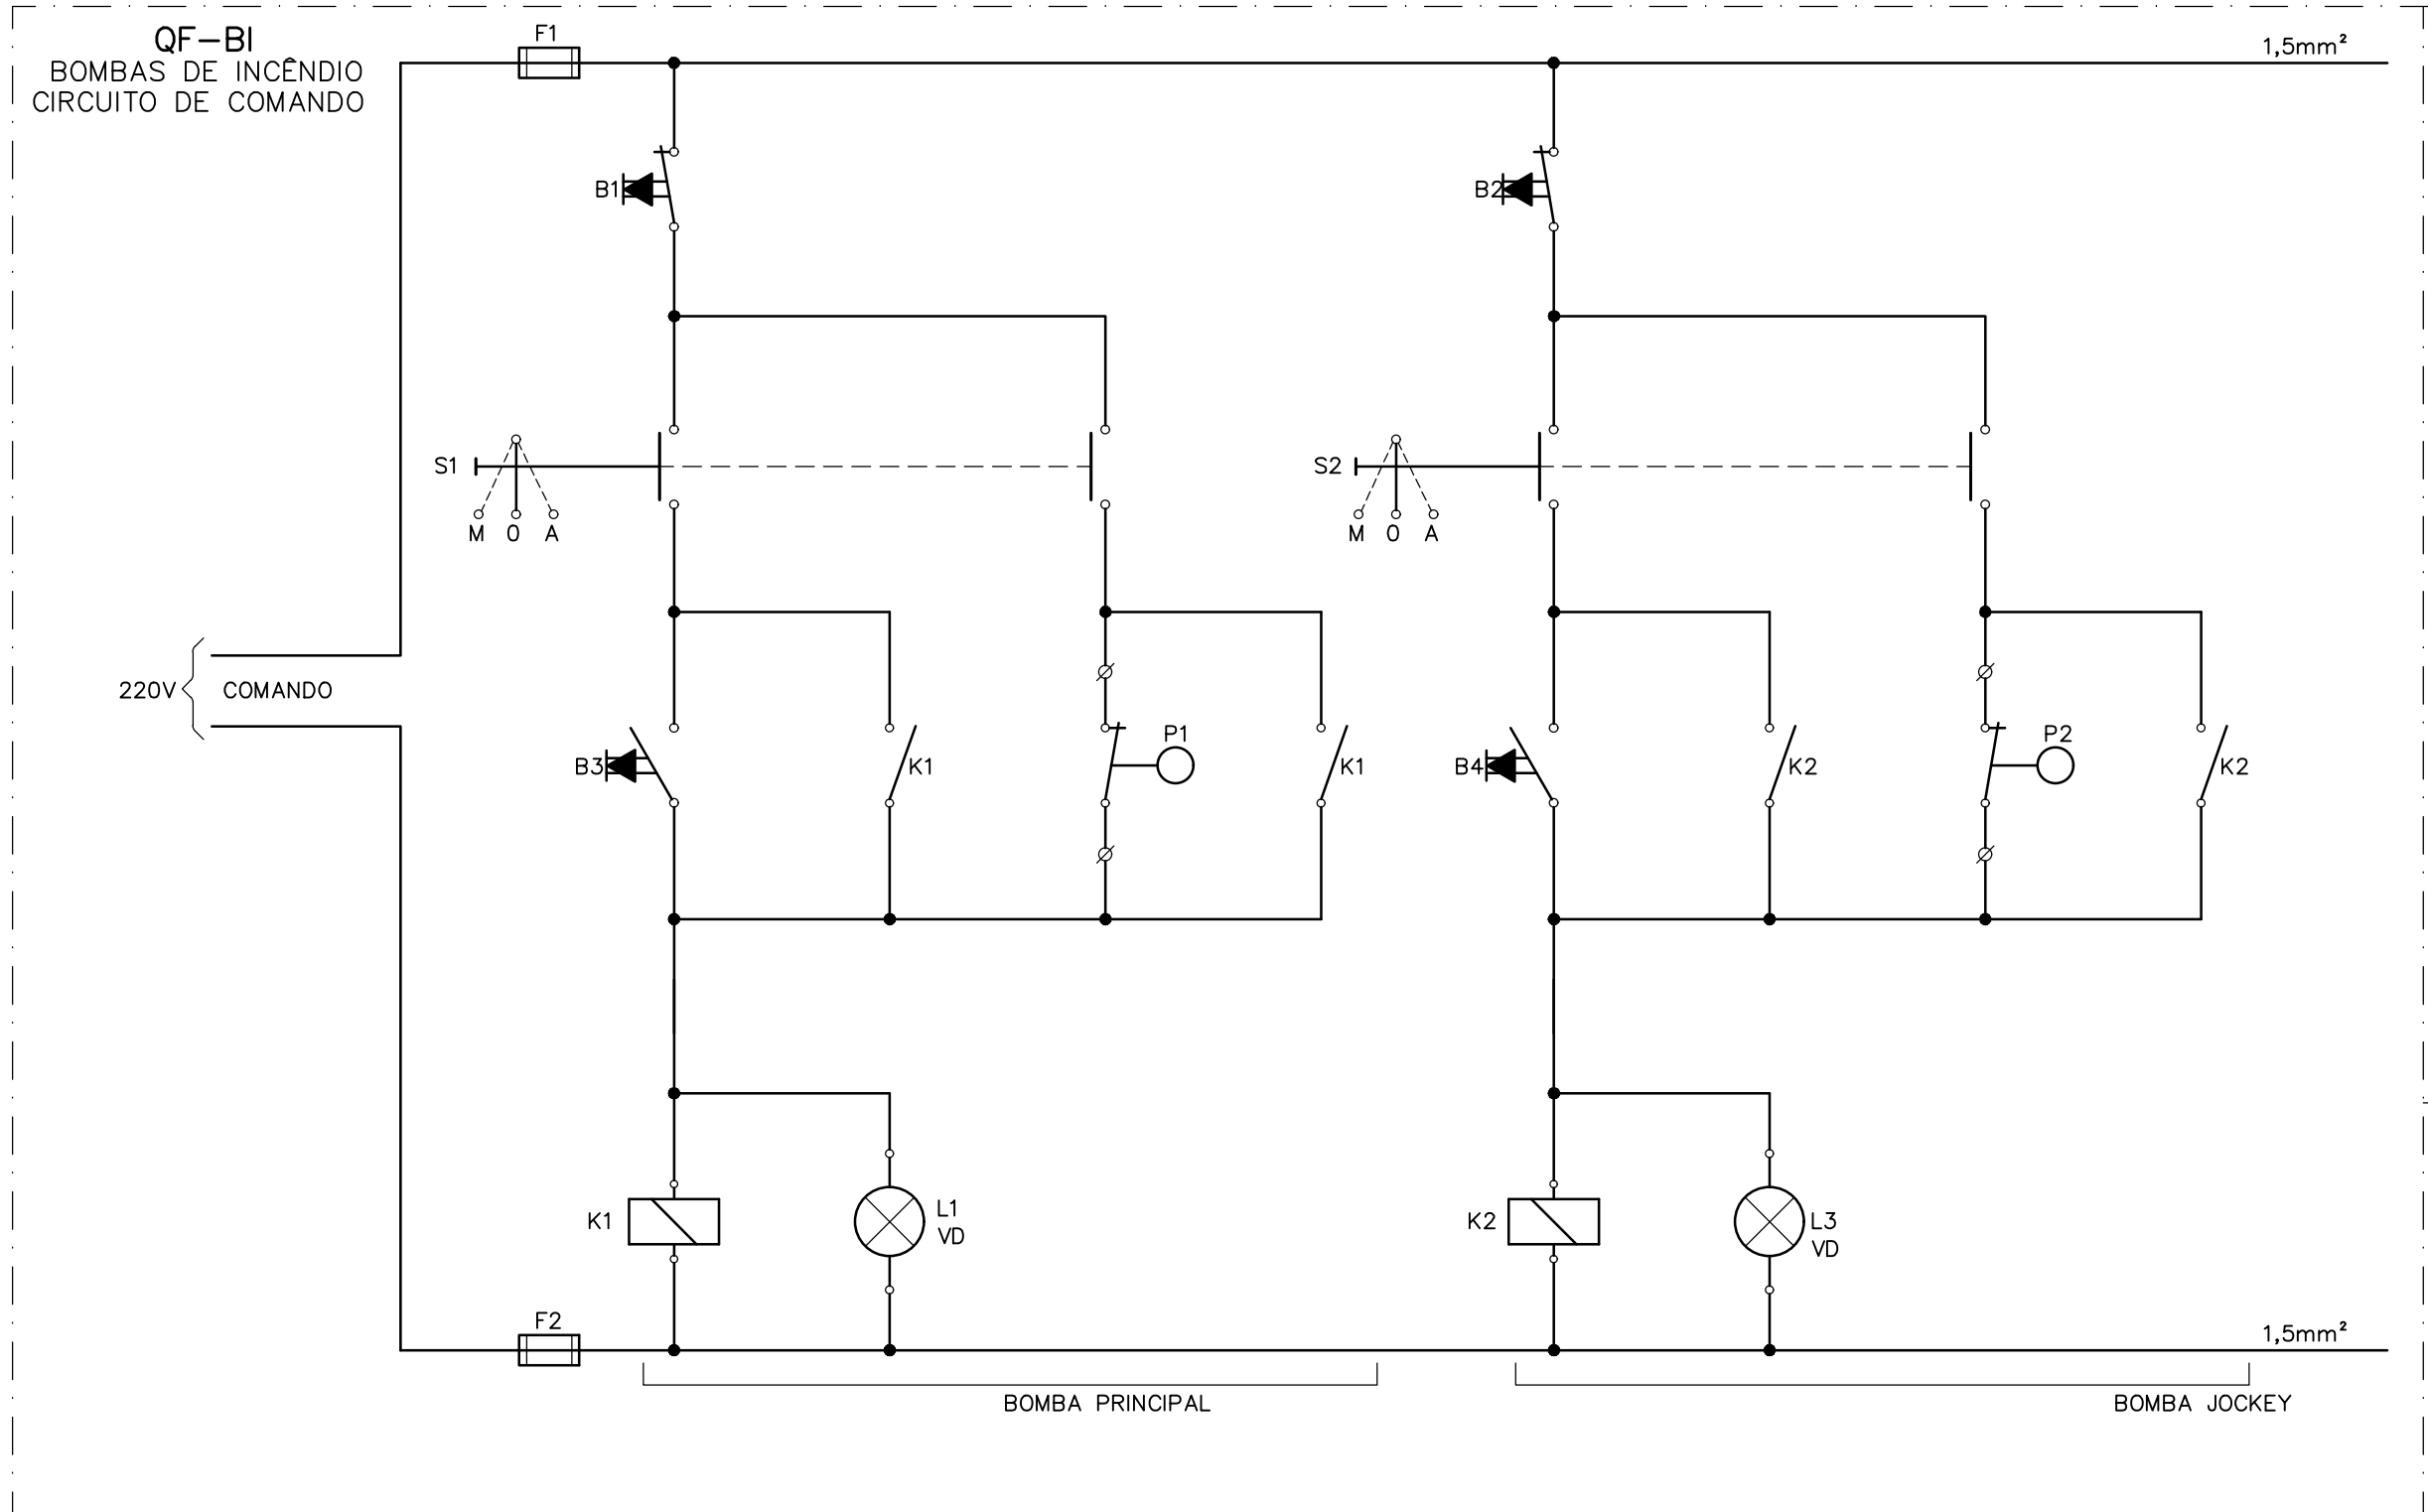


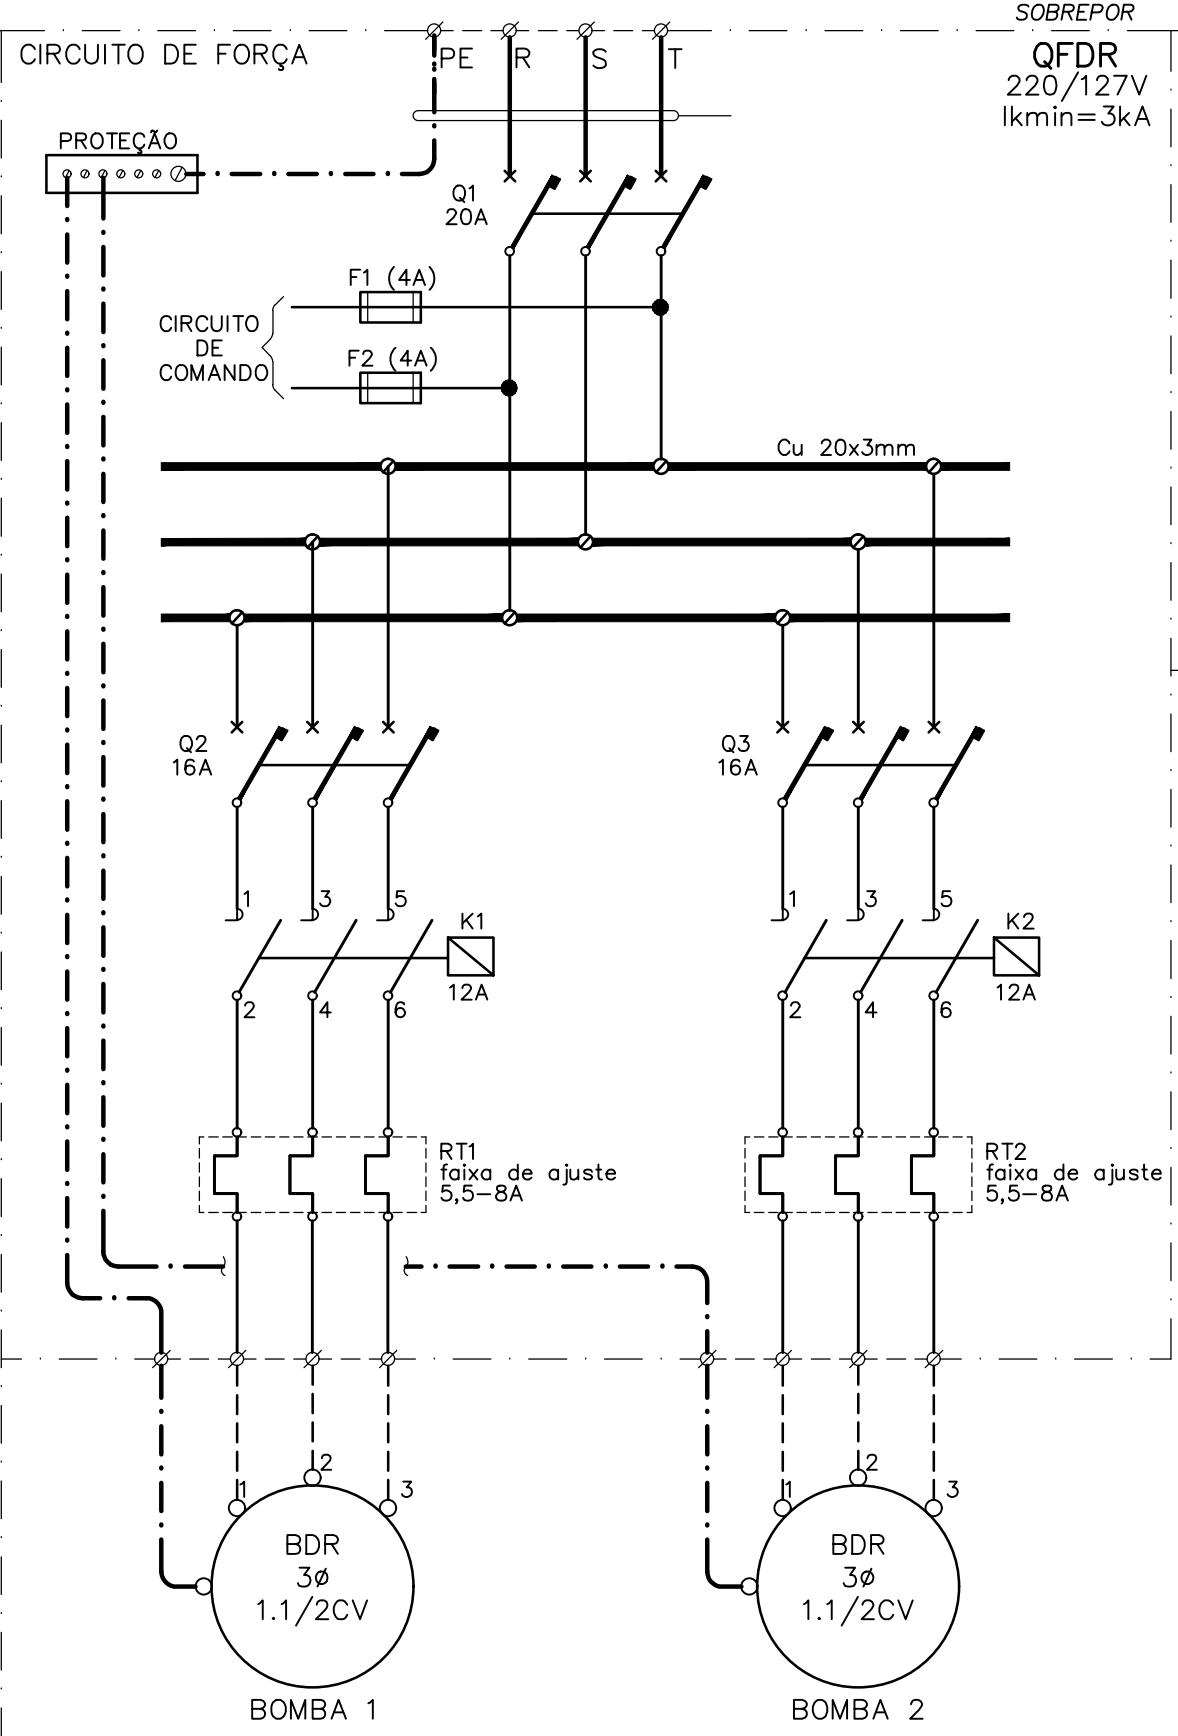

SIMBOLOGIA	
	TRANSFORMADOR DE FORÇA
	TRANSFORMADOR DE POTENCIAL
	TRANSFORMADOR DE CORRENTE
	FUSIVEL BT
	AMPERMETRO
	VOLTIMETRO
	CHAVE COMUTADORA PARA AMPERMETRO (CA) OU VOLTIMETRO (CV)
	DISJUNTOR TRIPOLAR EM CAIXA MOLDADA, TIPO FIXO
	DISJUNTOR BIPOLAR EM CAIXA MOLDADA, TIPO FIXO
	CHAVE REVERSORA
	CONTATOR TRIPOLAR
	RELÉ TERMICO
	DISJUNTOR DR
	DPS-DISPOSITIVO DE PROTEÇÃO CONTRA SURTOS
	BORNE TERMINAL
	NÚMERO DO CIRCUITO DE FORÇA (CONFORME LISTA DE CABOS)

NOTAS - ELÉTRICA	
1	VEJA ESPECIFICAÇÕES TÉCNICAS NO ARQUIVO 22755_MD_ELE_UNI (MEMORIAL DESCRITIVO).
2	TODOS OS QUADROS DEVEM SER FABRICADOS, POIS SÃO NOVOS.
3	VEJA LISTA DE CABOS ALIMENTADORES NAS FOLHAS E-01 E E-02.
4	FICA A CRITÉRIO DO CMT A SUBSTITUIÇÃO DOS QUADROS DESTA FOLHA.

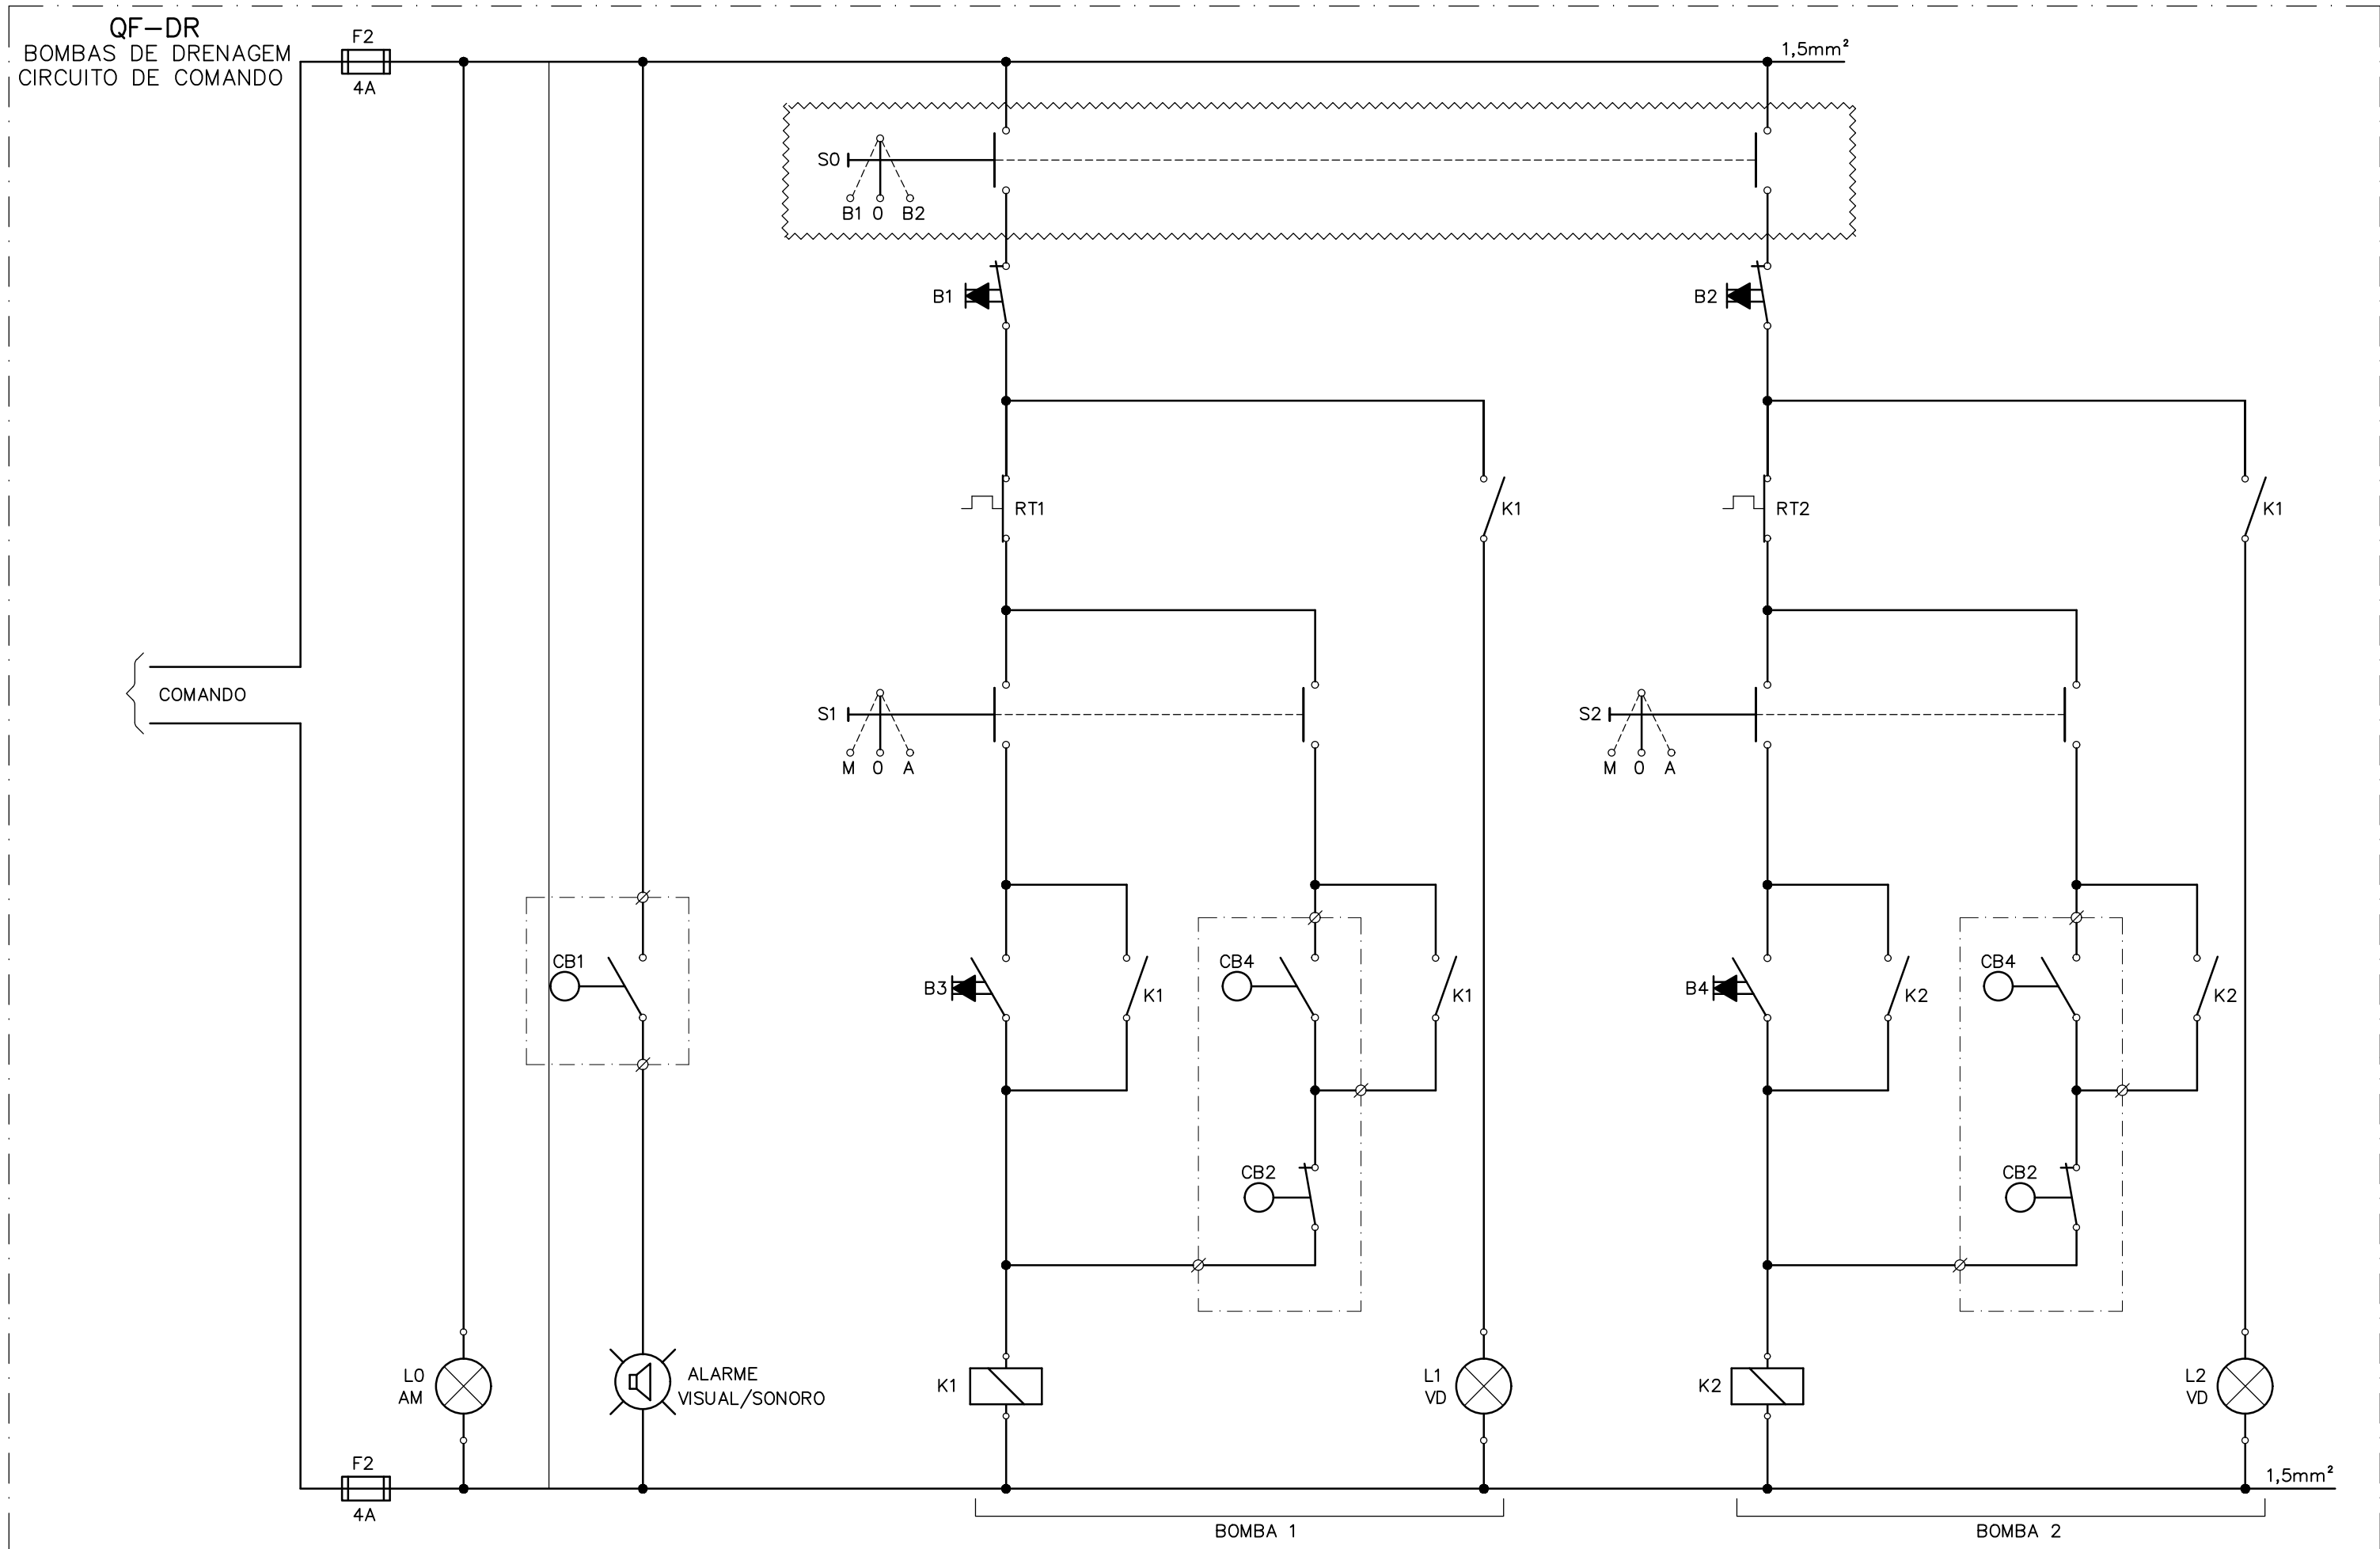

SIGLAS DE DISPOSITIVOS DE FORÇA E COMANDO	
QF-DR	220/127V Ikmin=3kA
K1, K2	CONTADORES DE FORÇA PRINCIPAIS DAS BOMBAS
RT1, RT2	RELES TERMICOS DAS BOMBAS
S0, S1, S2	CHAVES COMUTADORAS AUTOMÁTICO/MANUAL DAS BOMBAS
Q1...QN	DISJUNTOR
L0	SINALIZAÇÃO DE SISTEMA ENERGIZADO
L1...LN	SINALIZAÇÃO DE BOMBA LIGADA
B1, B2	BOTONEIRA DE DESLIGAMENTO DAS BOMBAS
B3, B4	BOTONEIRA DE LIGAÇÃO MANUAL DAS BOMBAS
F1...Fn	FUSIVEIS TIPO "D"
CB1	SENSEORES
CB2, CB3	EMERGÊNCIA (LIGA ALARME SONORO)
CB4	NÍVEL MÍNIMO (DESLIGA BOMBA)
CB5	NÍVEL MÁXIMO 2 (LIGA BOMBA RESERVA COM OPERANTE)
CB6	NÍVEL MÁXIMO 1 (LIGA BOMBA OPERANTE)

OBS.: SUGERIMOS A SUBSTITUIÇÃO DO QUADRO QF-B, POIS SÓ EXISTE UMA BOMBA DE RECALQUE.

2	31/10/22	P.D.A.	CONFORME INDICADO
1	21/10/22	P.D.A.	PROJETO EXECUTIVO
REV.	DATA	RESP.	DISCRIMINAÇÃO
pdaprile consultoria e projetos Ltda.			
Rua do Arraial, 209, cj. 91C, V. Mariana, São Paulo, SP. 04122-030			
Fone: (011) 5068.2210/98184.4375, e-mail: pdaprile@pdaprile.com.br			
CLIENTE:			
TAPERA - ARQ. E PATRIMÔNIO CULTURAL			
OBRA:			
CONSERVATÓRIO MUSICAL DE TATUI - UN.1			
LOCAL:			
RUA SÃO BENTO, 415, CENTRO, TATUI, SP			
ASSUNTO:			
ESQUEMAS ELÉTRICOS DOS QUADROS DE DISTRIBUIÇÃO			
PARTE 2			
DISCIPLINA:	PROJETO Nº:	ARQUIVO:	REV.
ELÉTRICA	22.755	22755-E04-UN1.DWG	
RESP. TECN:	ESCALA:	FOLHA Nº	
P.D.A.	S/ESCALA		
DESENHO:	DATA:		
D.A.	SET/22		
E-04/04			2