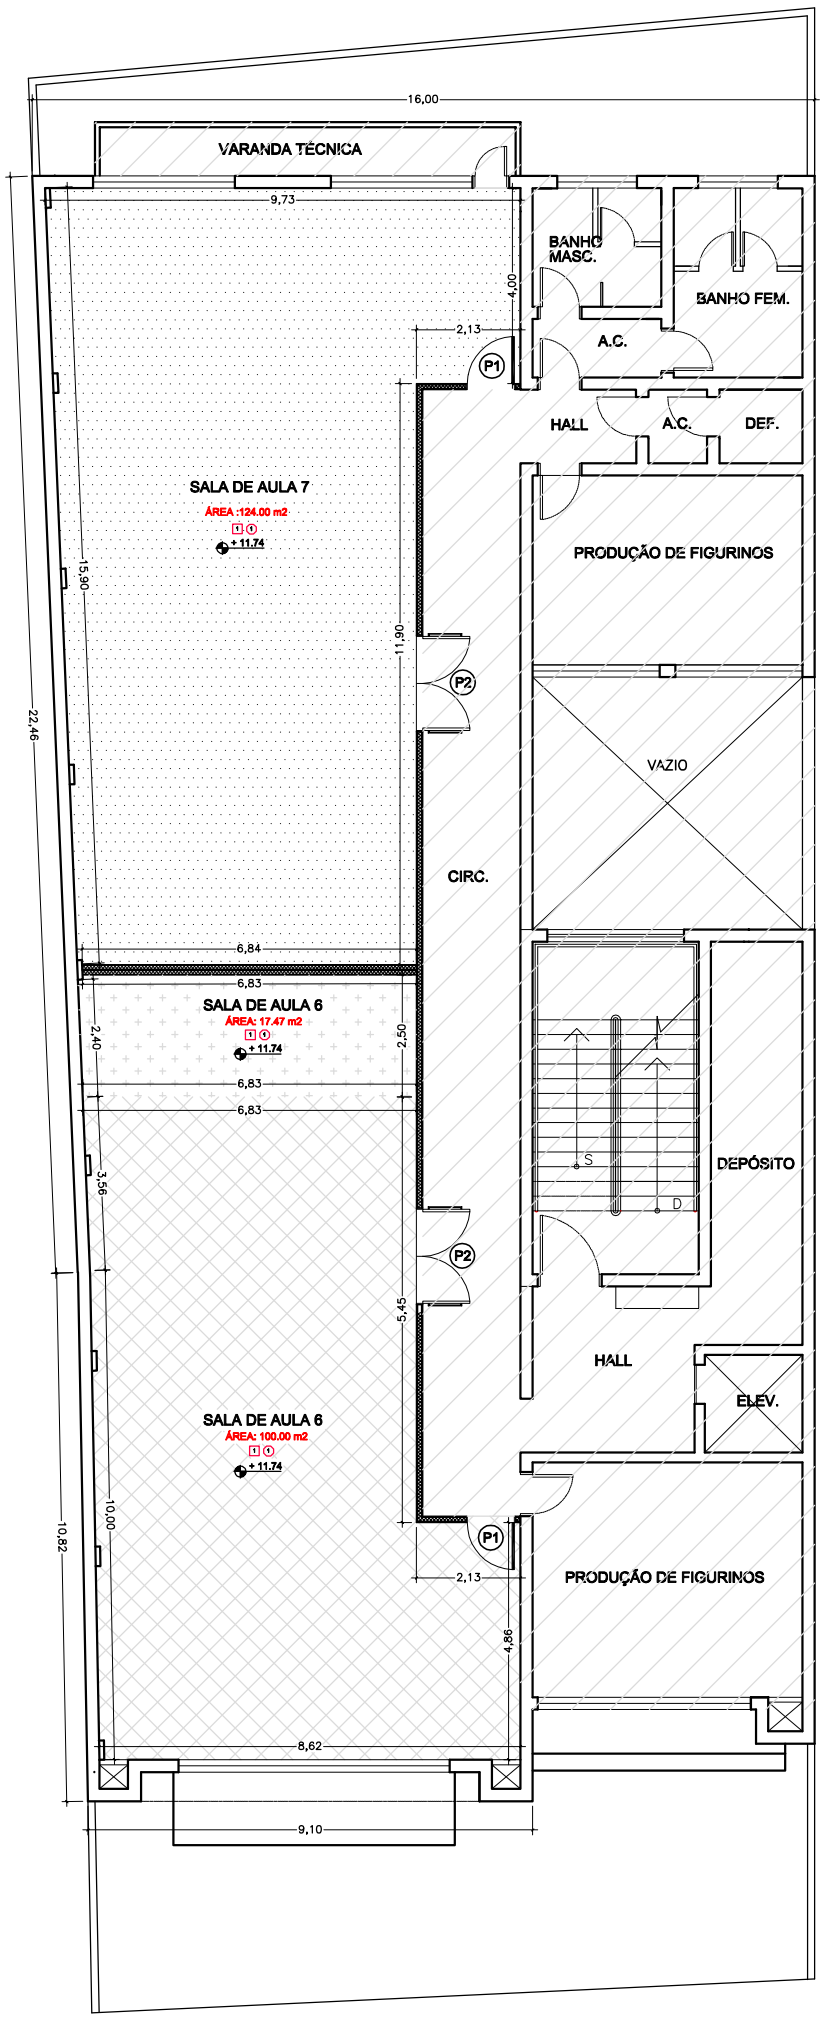

À EXECUTAR:

PISO

- PISO EM CHAPA DE COMPENSADO NAVAL 25mm NOVO, REVESTIDO COM MANTA DE LINÓLEO DE 2,5mm (NOVA) - Ver Detalhe 01
- PISO EM CHAPA DE COMPENSADO NAVAL REAPROVETADO (VER MEMORIAL), REVESTIDO COM MANTA DE LINÓLEO DE 2,5mm (NOVA)
- PISO EM CHAPA DE COMPENSADO NAVAL NOVO, ESPESSURA CONFORME CHAPA REAPROVEITADA (VER MEMORIAL), REVESTIDO COM MANTA DE LINÓLEO DE 2,5mm (NOVA)

EXISTENTE

PISO

- PISO PORCELANATO CERÂMICO (EXISTENTE)

RODAPÉ

- RODAPÉ CERÂMICO (EXISTENTE)

ESQUADRIAS

- P1 PORTA DE MADEIRA COMUM ENCHEDIÇA - 60cm x 2,10m
- P2 PORTA DUPLA DE MADEIRA COMUM ENCHEDIÇA - 2 FOLHAS 60cm x 2,10m, COM BARRA ANTIPÂNICO EM CADA FOLHA

OUTROS

- PAREDE EM PLACAS EM DRYWALL, COM REVESTIMENTO INTERNO EM LÃ DE ROCHA, COM PINTURA EM LATEX ACRÍLICO- COR INDICADA EM LEGENDA (A CONSTRUIR)
- PAREDE EM ALVENARIA DUPLA EM DRYWALL COM REVESTIMENTO INTERNO EM LÃ DE ROCHA, COM PINTURA EM LATEX ACRÍLICO- COR INDICADA EM LEGENDA (A CONSTRUIR)
- AREAS SEM INTERVENÇÕES

DETALHE 01

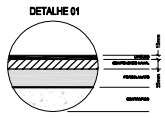

PLANTA BAIXA PISO - 3 PAVIMENTO
ARTES CÊNICAS
s/esc

ocaurb ARQUITETURA

PROJETO CMT IMPLANTAÇÃO DE CÊNICAS E MUSICALIZAÇÃO EM NOVO IMÓVEL

PISO TERCEIRO PAVIMENTO - ARTES CÊNICAS

REV00

29/04/24

01

FOLHA