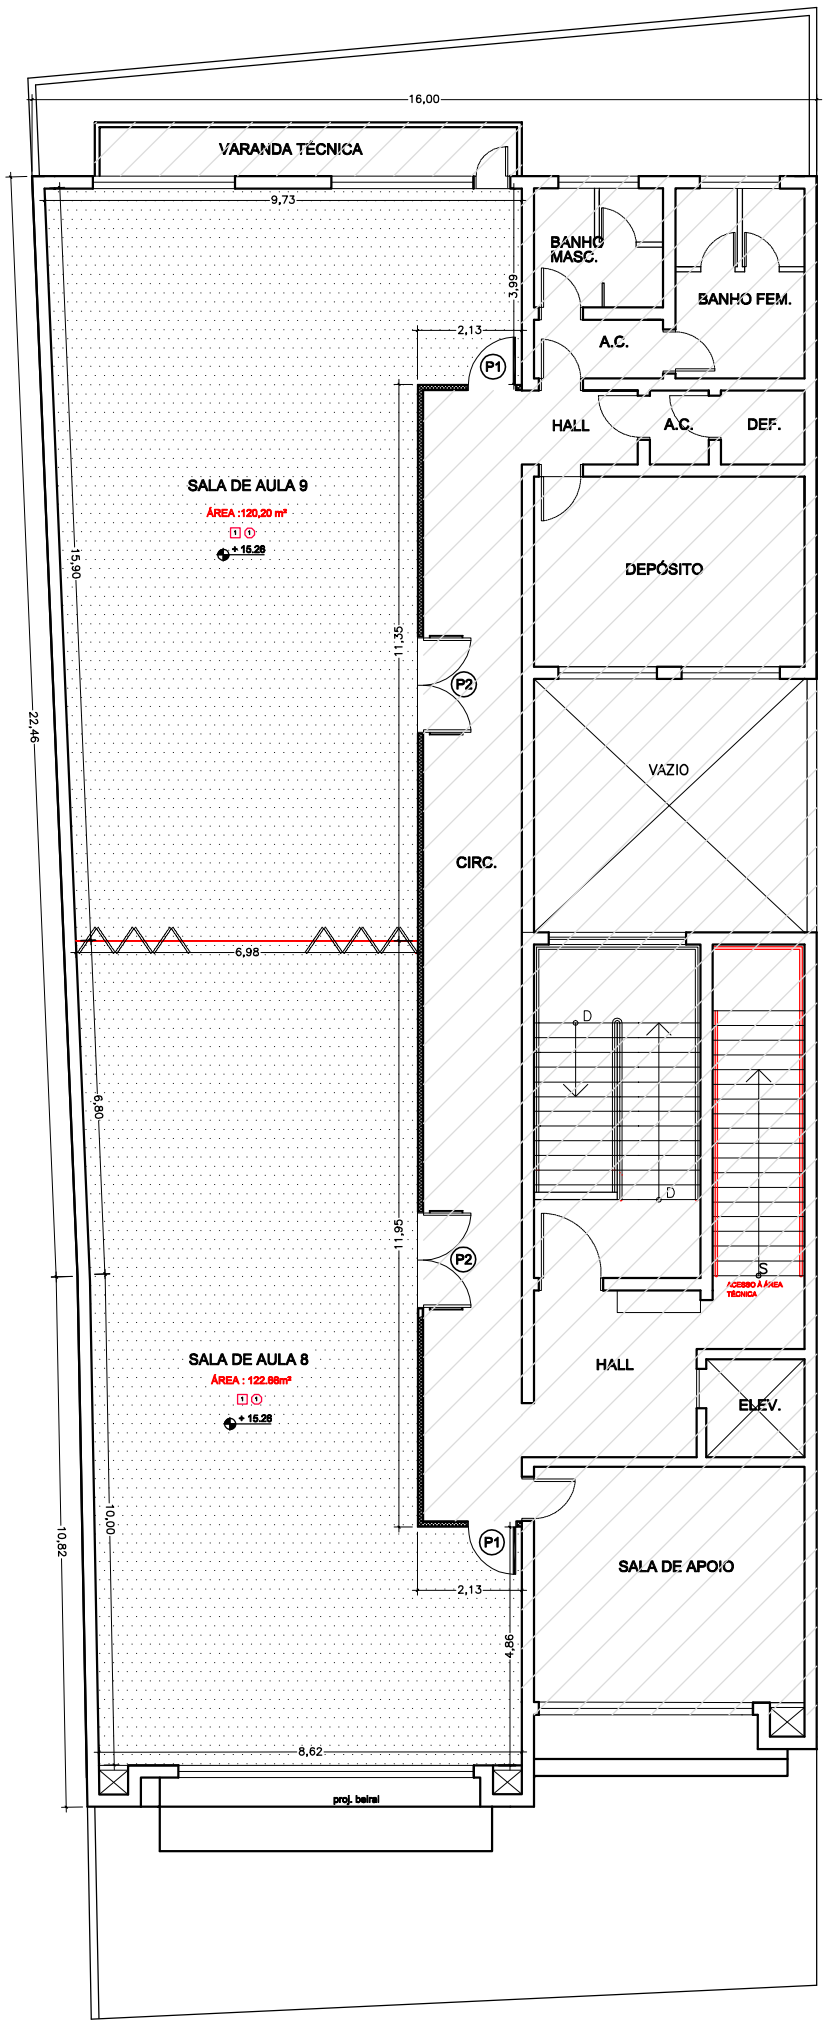

À EXECUTAR:

PISO

Piso em chapa de compensado naval 20mm novo, revestido com manta de linóleo de 2,0mm (NOVA) - Ver Detalhe 01

EXISTENTE

PISO

1 PISO PORCELANATO CERÂMICO (EXISTENTE)

RODAPÉ

1 RODAPÉ CERÂMICO (EXISTENTE)

ESQUADRIAS

P1 PORTA DE MADEIRA COMUM ENCHAPEADA - 0,80x2,10m

P2 PORTA DUPLA DE MADEIRA COMUM ENCHAPEADA - 2FLHS DE 0,80x2,10m, COM BARRA ANTIPÂNICO EM CADA FOLHA

OUTROS

PAREDE SIMPLES EM DRY WALL COM REVESTIMENTO INTERNO EM LÃ DE ROCHA, COM PINTURA EM LátEX ACRÍLICO- COR INDICADA EM LEGENDA (A CONSTRUIR)

PAREDE DUPLA EM DRY WALL COM REVESTIMENTO INTERNO EM LÃ DE ROCHA,COM PINTURA EM LátEX ACRÍLICO- COR INDICADA EM LEGENDA (A CONSTRUIR)

ÁREAS SEM INTERVENÇÕES

DETALHE 01

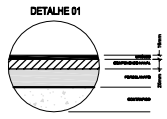

PLANTA BAIXA - PISO 4 PAVIMENTO
ARTES CÊNICAS
s/esc

ocaurb ARQUITETURA

PROJETO CMT IMPLANTAÇÃO DE CÊNICAS E MUSICALIZAÇÃO EM NOVO IMÓVEL

PISO QUARTO PAVIMENTO - ARTES CÊNICAS

REV00

29/04/24

02

FOLHA