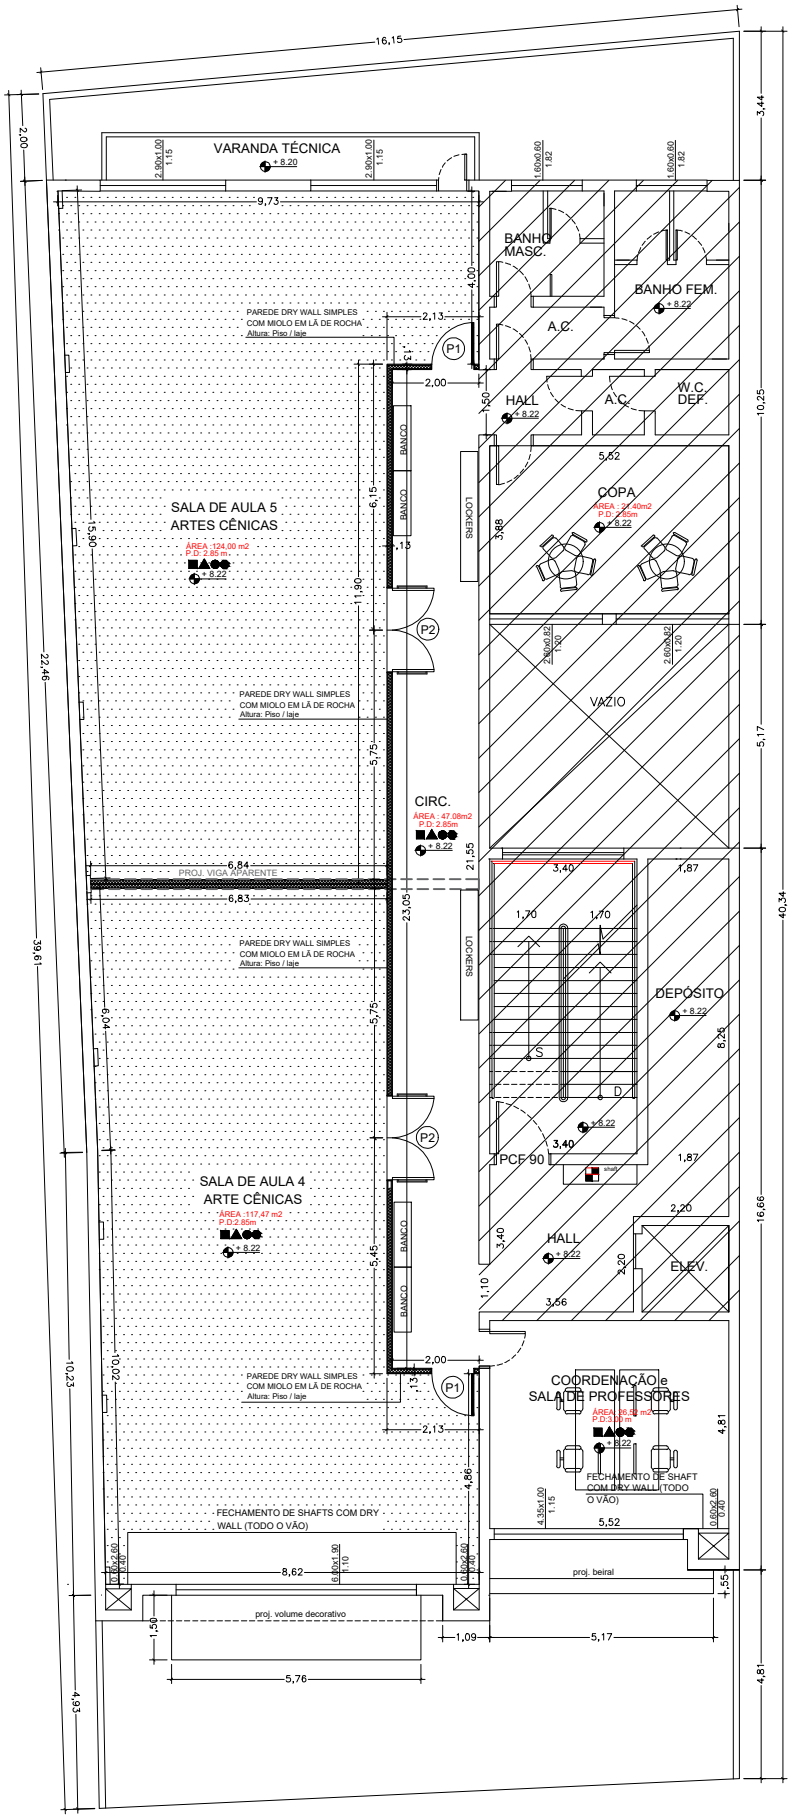

TABELA DE ACABAMENTOS
À EXECUTAR:
PISO
PISO EM CHAPA DE COMPENSADO NAVAL 25mm NOVO, REVESTIDO COM MANTA DE LINÓLEO DE 2,5mm (NOVA) - Ver Detalhe 01
PISO EM CHAPA DE COMPENSADO NAVAL REAPROVEITADO (VER MEMORIAL), REVESTIDO COM MANTA DE LINÓLEO DE 2,5mm (NOVA)
PISO EM CHAPA DE COMPENSADO NAVAL NOVO, ESPESSURA CONFORME CHAPA REAPROVEITADA (VER MEMORIAL), REVESTIDO COM MANTA DE LINÓLEO DE 2,5mm (NOVA)
EXISTENTE
PISO
PISO PORCELANATO CERÂMICO (EXISTENTE)
RODAPÉ
RODAPÉ CERÂMICO (EXISTENTE)
ESQUADRIAS
P1 PORTA DE MADEIRA COMUM ENCAIXEADA - 0,80x2,10m
P2 PORTA DUPLA DE MADEIRA COMUM ENCAIXEADA - 2*(0,60x0,80)=2,10m; COM BARRA ANTIPÁNICO EM CADA FOLHA
OUTROS
PAREDE SIMPLES EM DRY WALL COM REVESTIMENTO INTERNO EM LÃ DE ROCHA, COM PINTURA EM LATEX ACRÍLICO - COR INDICADA EM LEGENDA (ACOMETIMENTO)
PAREDE DUPLA EM DRY WALL COM REVESTIMENTO INTERNO EM LÃ DE ROCHA, COM PINTURA EM LATEX ACRÍLICO - COR INDICADA EM LEGENDA (ACOMETIMENTO)
ÁREAS SEM INTERVENÇÕES

DETALHE 01

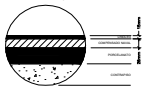

PLANTA BAIXA 2 PAVIMENTO
ARTES CÊNICAS
s/esc