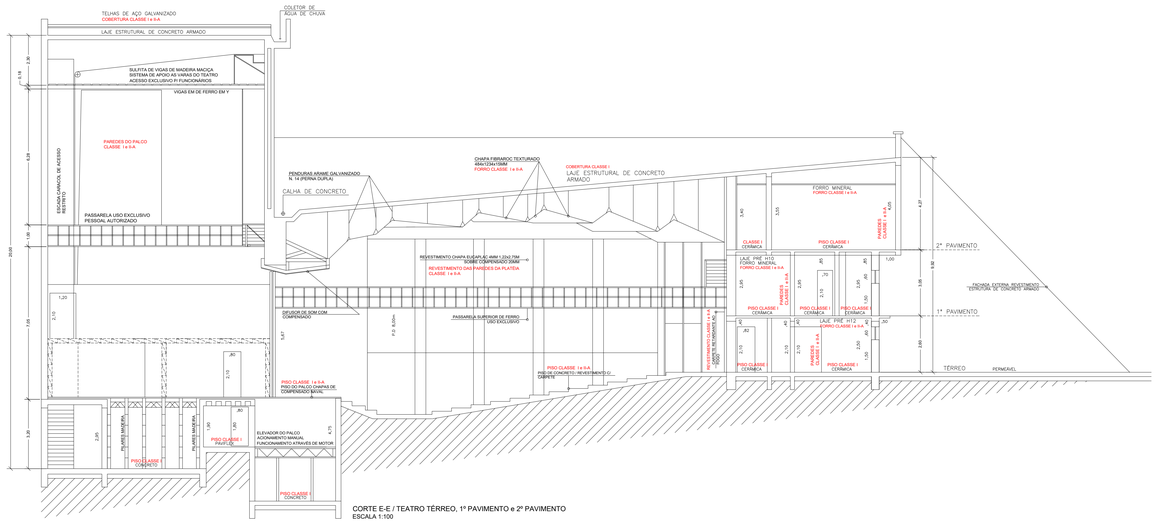

CORTE E-E / TEATRO TÉRREO, 1º PAVIMENTO e 2º PAVIMENTO
ESCALA 1:100